

- ACER PLATANOÏDE GLOBOSUM
- HAIE DE BAMBOUS
- ELAEAGNUS
- FORSYTHIA
- BERBERIS
- PHOTINIA
- STIPA TENUIFOLIA

M. et Mme BOUCHÉ

SNC LE CLOS BLANC
5 cours Gambetta
65000 Tarbes
Tél. 05 62 44 21 18 - Fax 05 62 44 26 99

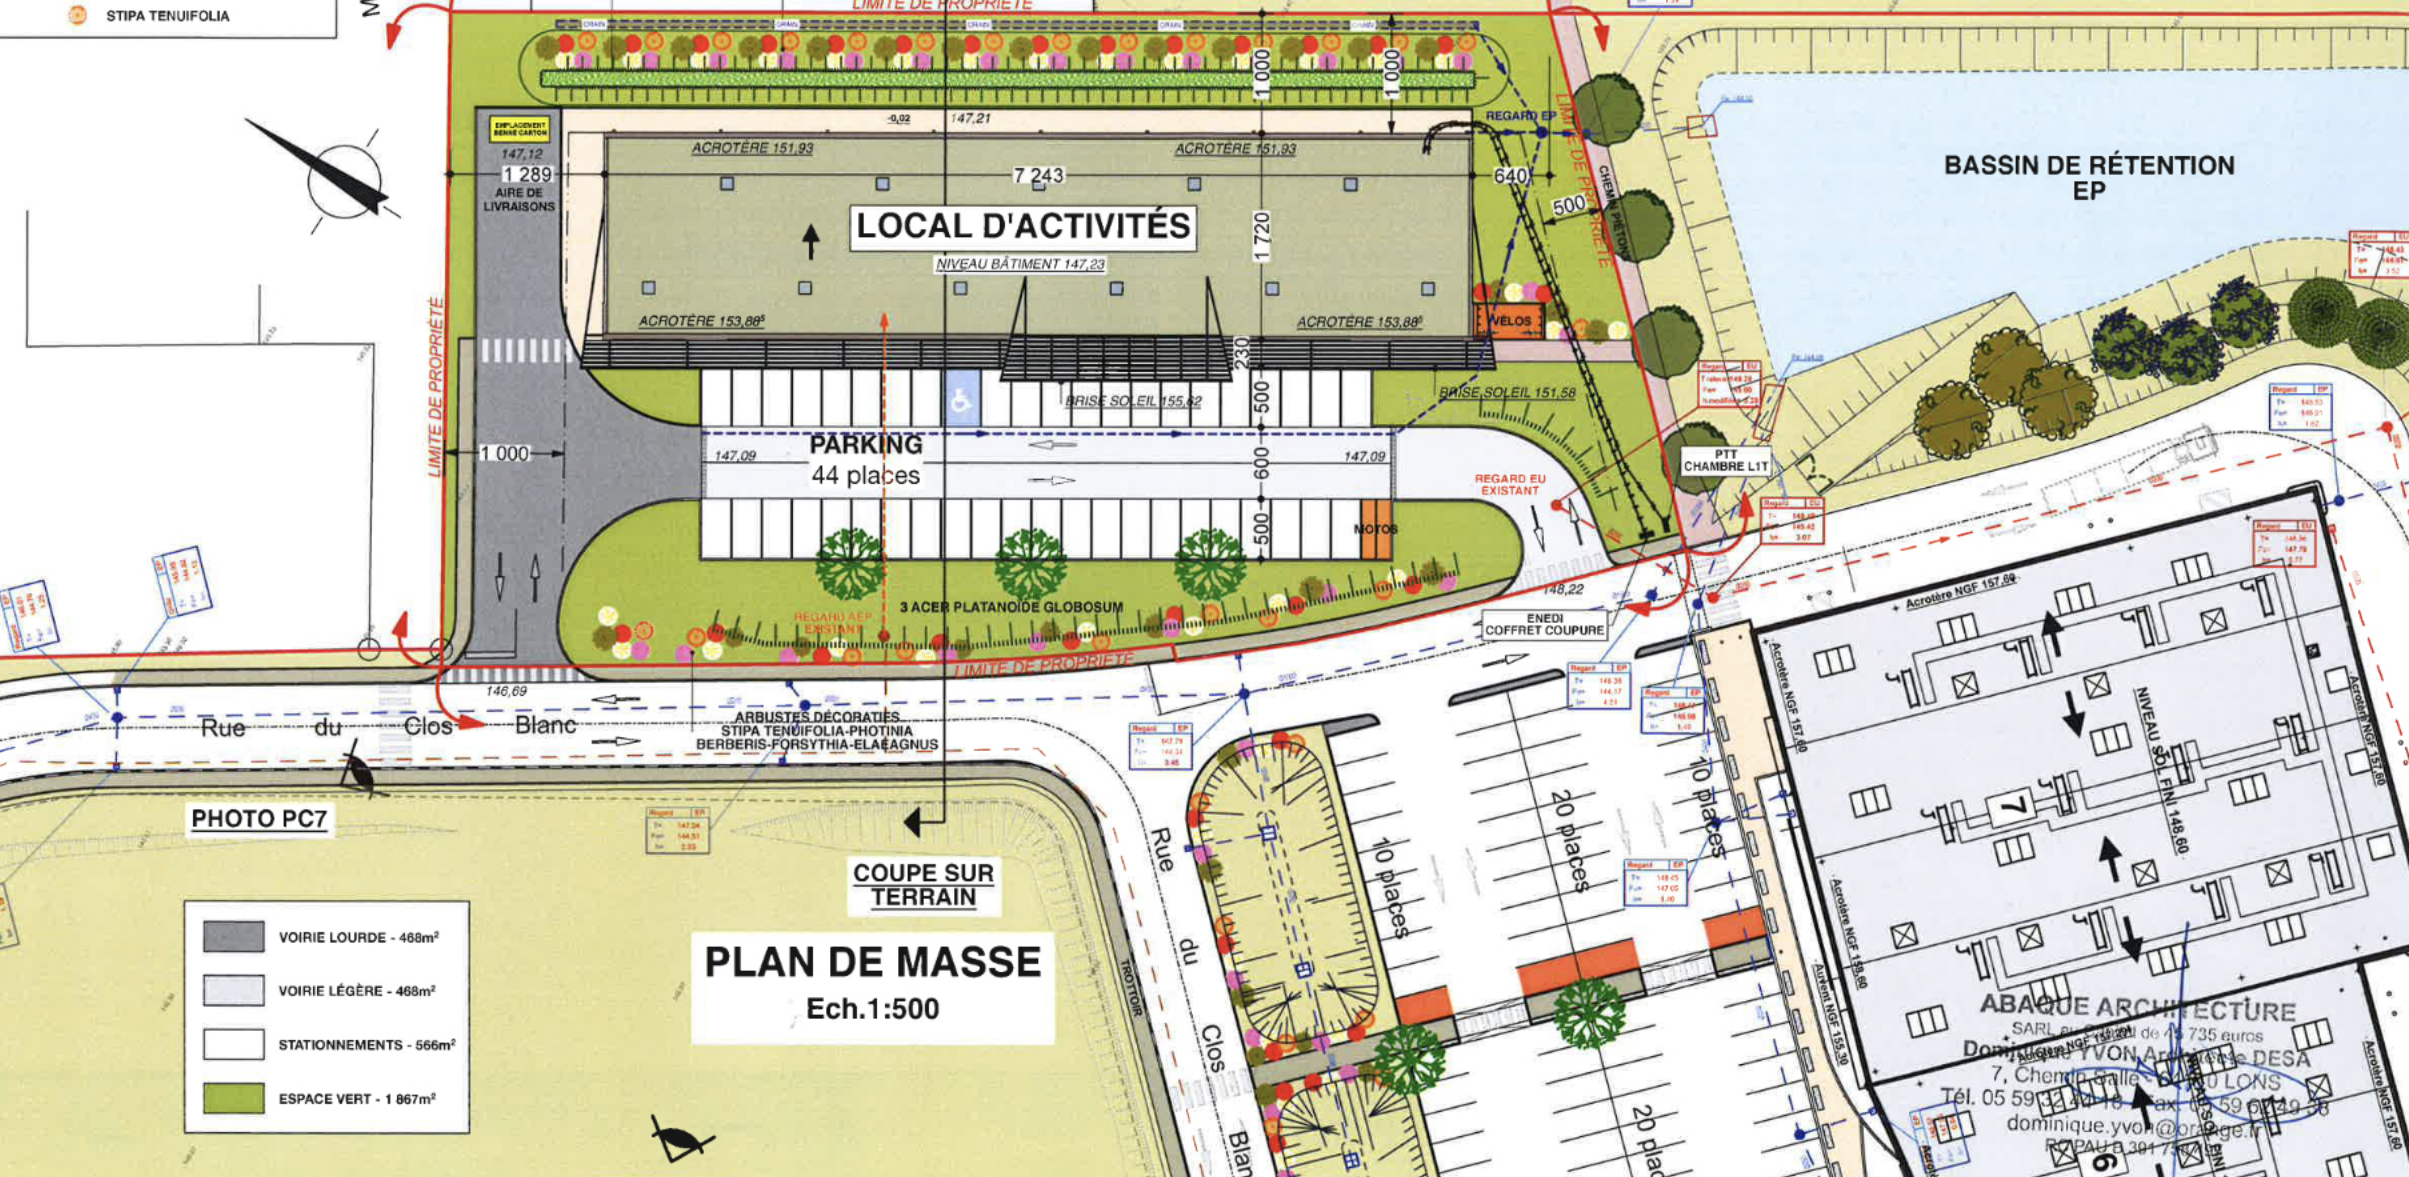


PHOTO PC7

- VOIRIE LOURDE - 468m²
- VOIRIE LÉGÈRE - 468m²
- STATIONNEMENTS - 566m²
- ESPACE VERT - 1 867m²

PHOTO PC8

PLAN DE MASSE
Ech. 1:500

COUPE SUR TERRAIN

COUPE SUR TERRAIN

Maitre d'Ouvrage
SNC LE CLOS BLANC
5 cours Gambetta
65000 Tarbes

Ville
SAINT DOULCHARD

Maitre d'Oeuvre
SARL ABAQUE ARCHITECTURE
Dominique YVON - Architecte D.E.S.A.
7, Chemin Saïe 64140 LONS
Tél.05 59 32 44 18 Fax.05 59 62 49 38
E-Mail - dominique.yvon@orange.fr

PERMIS DE CONSTRUIRE

CONSTRUCTION D'UN BÂTIMENT D'ACTIVITÉS

- Rue du Clos Blanc -

PLAN DE MASSE

17 10 PC2

Dessiné par IP

Echelle 1:500

Date FÉVRIER 2018

ABAUQUE ARCHITECTURE
SARL au capital de 47 735 euros
Dominique YVON Architecte D.E.S.A.
7, Chemin Saïe 64140 LONS
Tél. 05 59 32 44 18 - Fax 05 59 62 49 38
dominique.yvon@orange.fr
RCPAY 3391 7000