


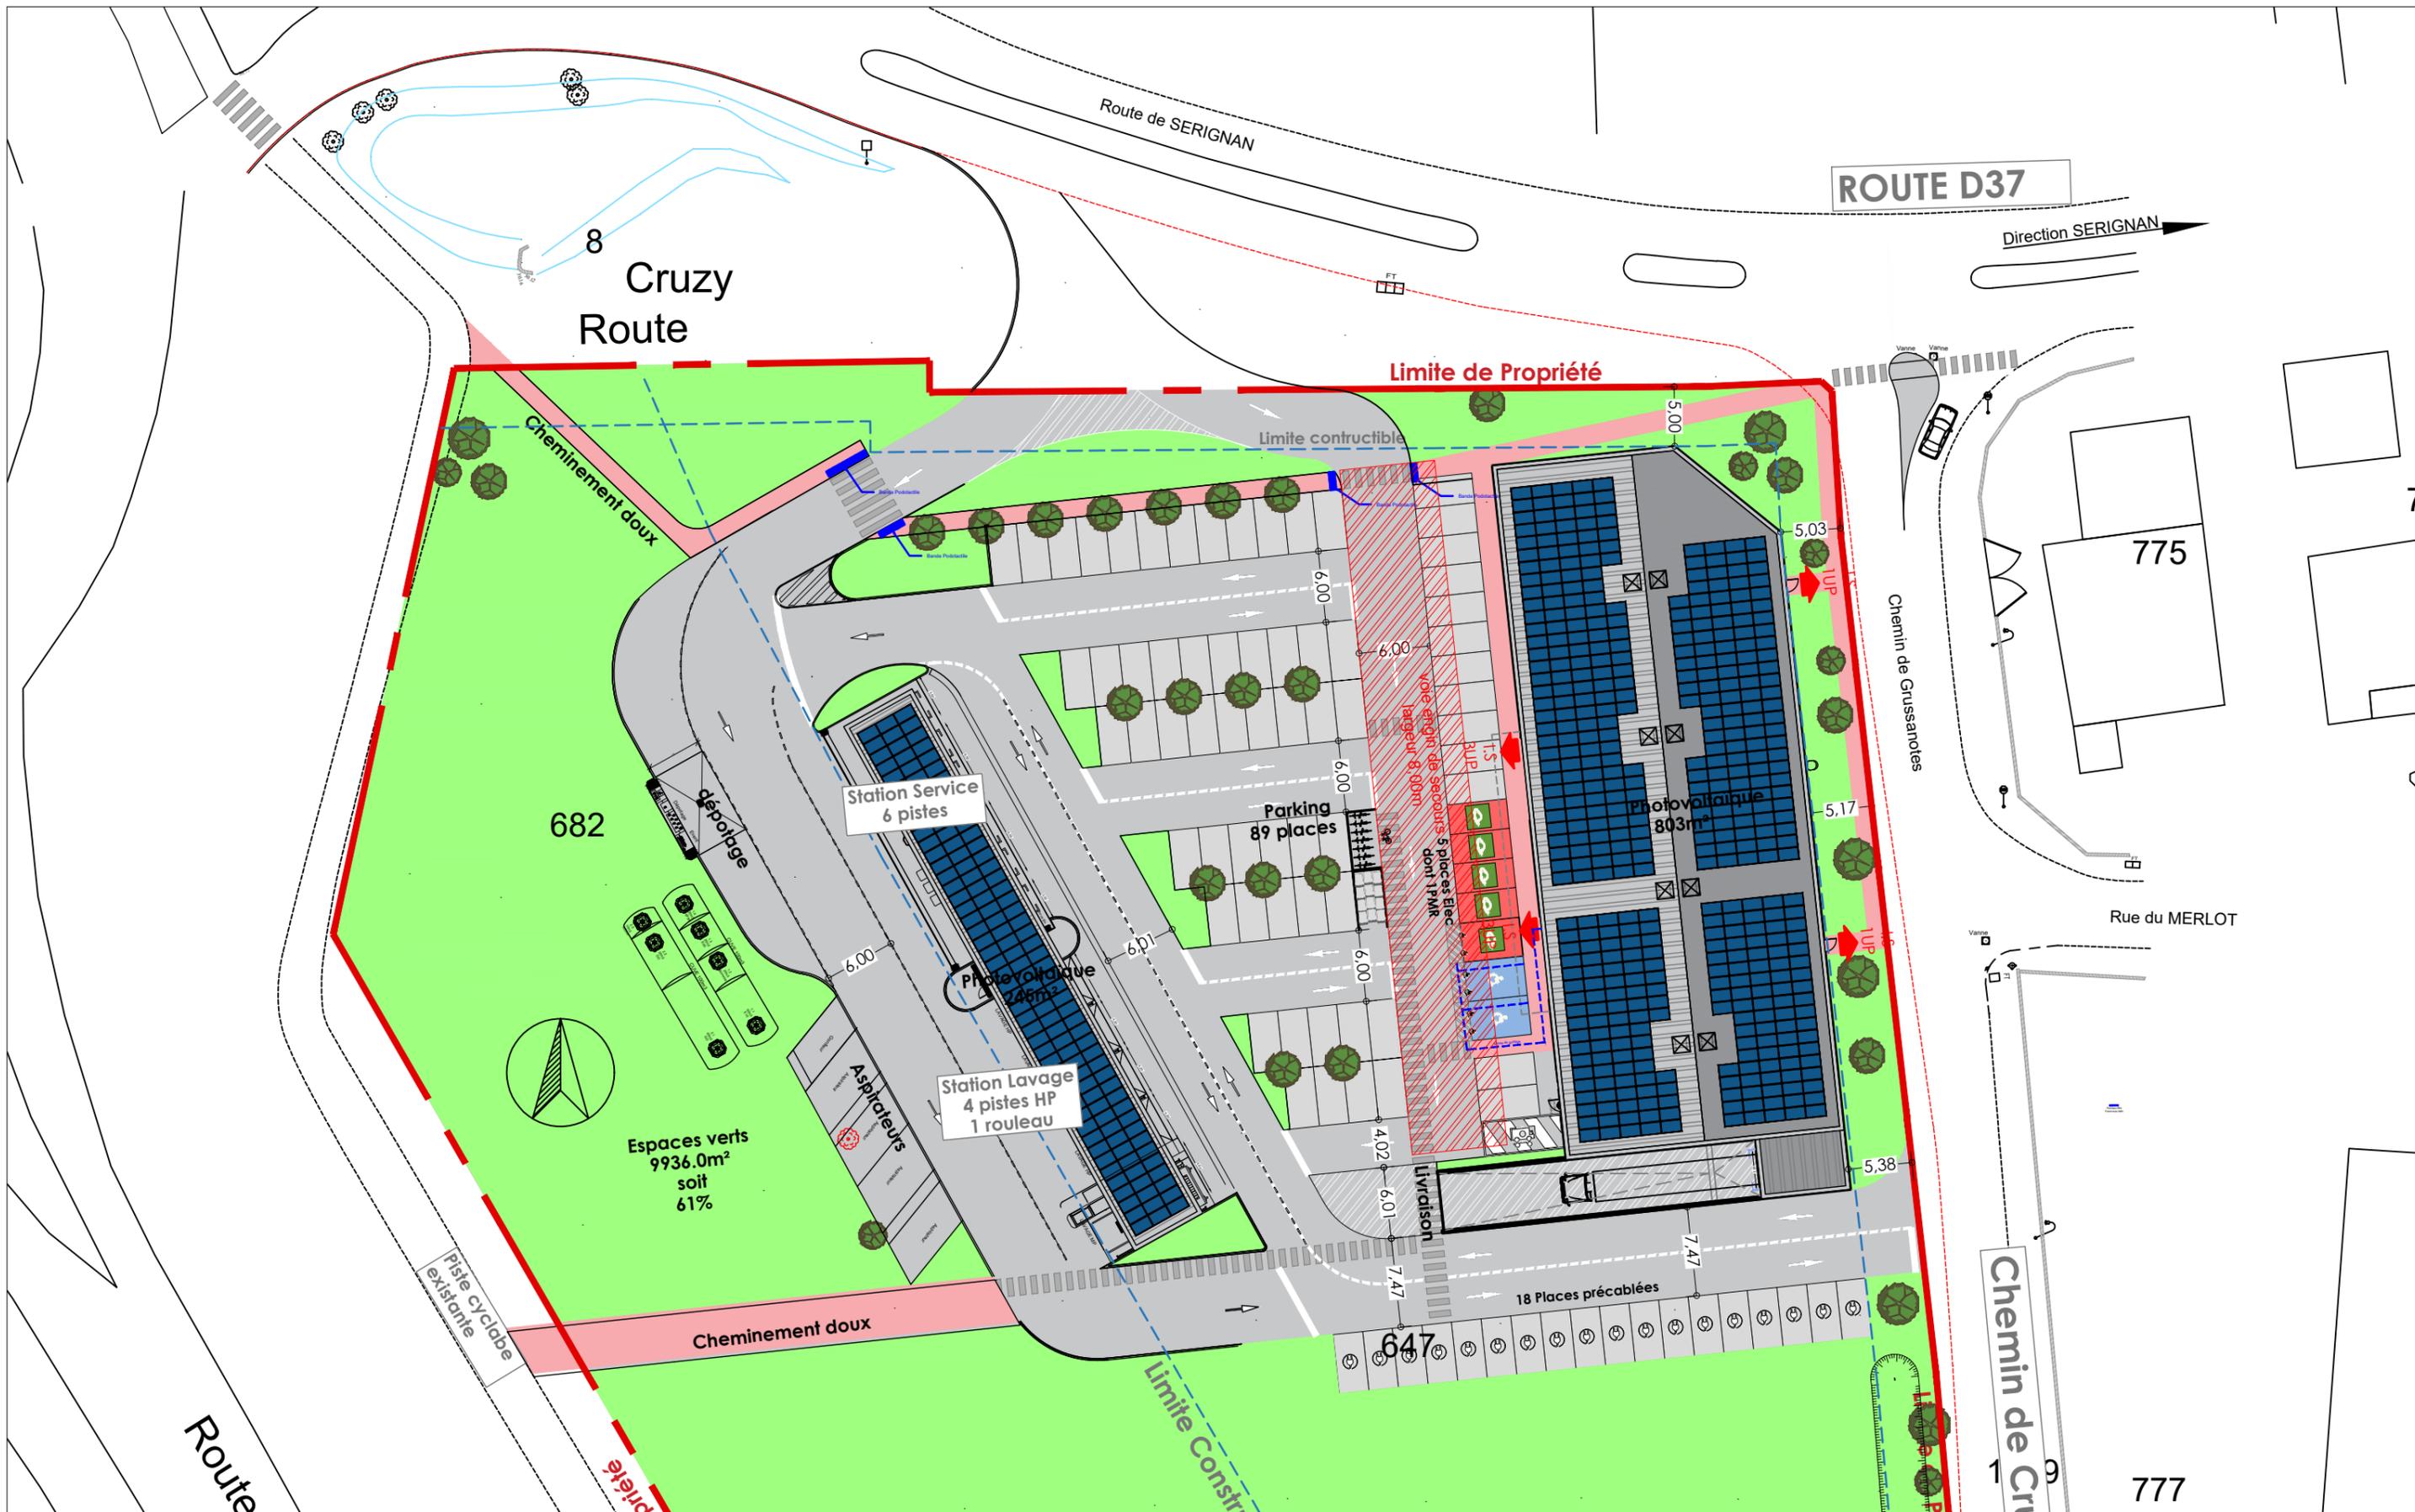


"Les présents plans sont exclusivement destinés à la demande de permis de construire. Ils ne sont pas des plans d'exécution et ne peuvent donc en aucun cas être directement utilisés pour réaliser la construction. La réalisation reste de la responsabilité du constructeur quant à la solidité des ouvrages"

<p>MARRAUD INGENIERIE MARRAUD Ingénierie Sud 4 rue Pierre Mendès France - BP 60 - 47552 BOE Tél : 05 53 48 20 00 - Fax : 05 53 95 68 17</p>	Opération : CREATION D'UNE ZONE MIXTE	DOSSIER PERMIS DE CONSTRUIRE	PLAN MASSE PROJET	DPC
	Adresse du projet : chemin de crusanotes - 34329 Vendres			
	Maître d'ouvrage : <u>MAITRE D'OUVRAGE</u>		Date : 19/11/2021	Indice : 0
	<u>MO_ADRESSE</u> <u>MO_CP_VILLE</u>	Dessiné par PAM chef de projet : A.G Chargé d'affaire : A.G	Echelle : 1:1000	PC2




"Les présents plans sont exclusivement destinés à la demande de permis de construire. Ils ne sont pas des plans d'exécution et ne peuvent donc en aucun cas être directement utilisés pour réaliser la construction. La réalisation reste de la responsabilité du constructeur quant à la solidité des ouvrages"

<p>MARRAUD INGENIERIE MARRAUD Ingénierie Sud 4 rue Pierre Mendès France - BP 60 - 47552 BOE Tél : 05 53 48 20 00 - Fax : 05 53 95 68 17</p>	Opération : CREATION D'UNE ZONE MIXTE	DOSSIER PERMIS DE CONSTRUIRE	PLAN MASSE PROJET SECURITE		DPC
	Adresse du projet : chemin de crusanotes - 34329 Vendres			Date : 19/11/2021	Indice : 0
Maître d'ouvrage : <u>MAITRE D'OUVRAGE</u>	<u>MO_ADRESSE</u> <u>MO_CP_VILLE</u>	Dessiné par PAM chef de projet : A.G Chargé d'affaire : A.G			PC2

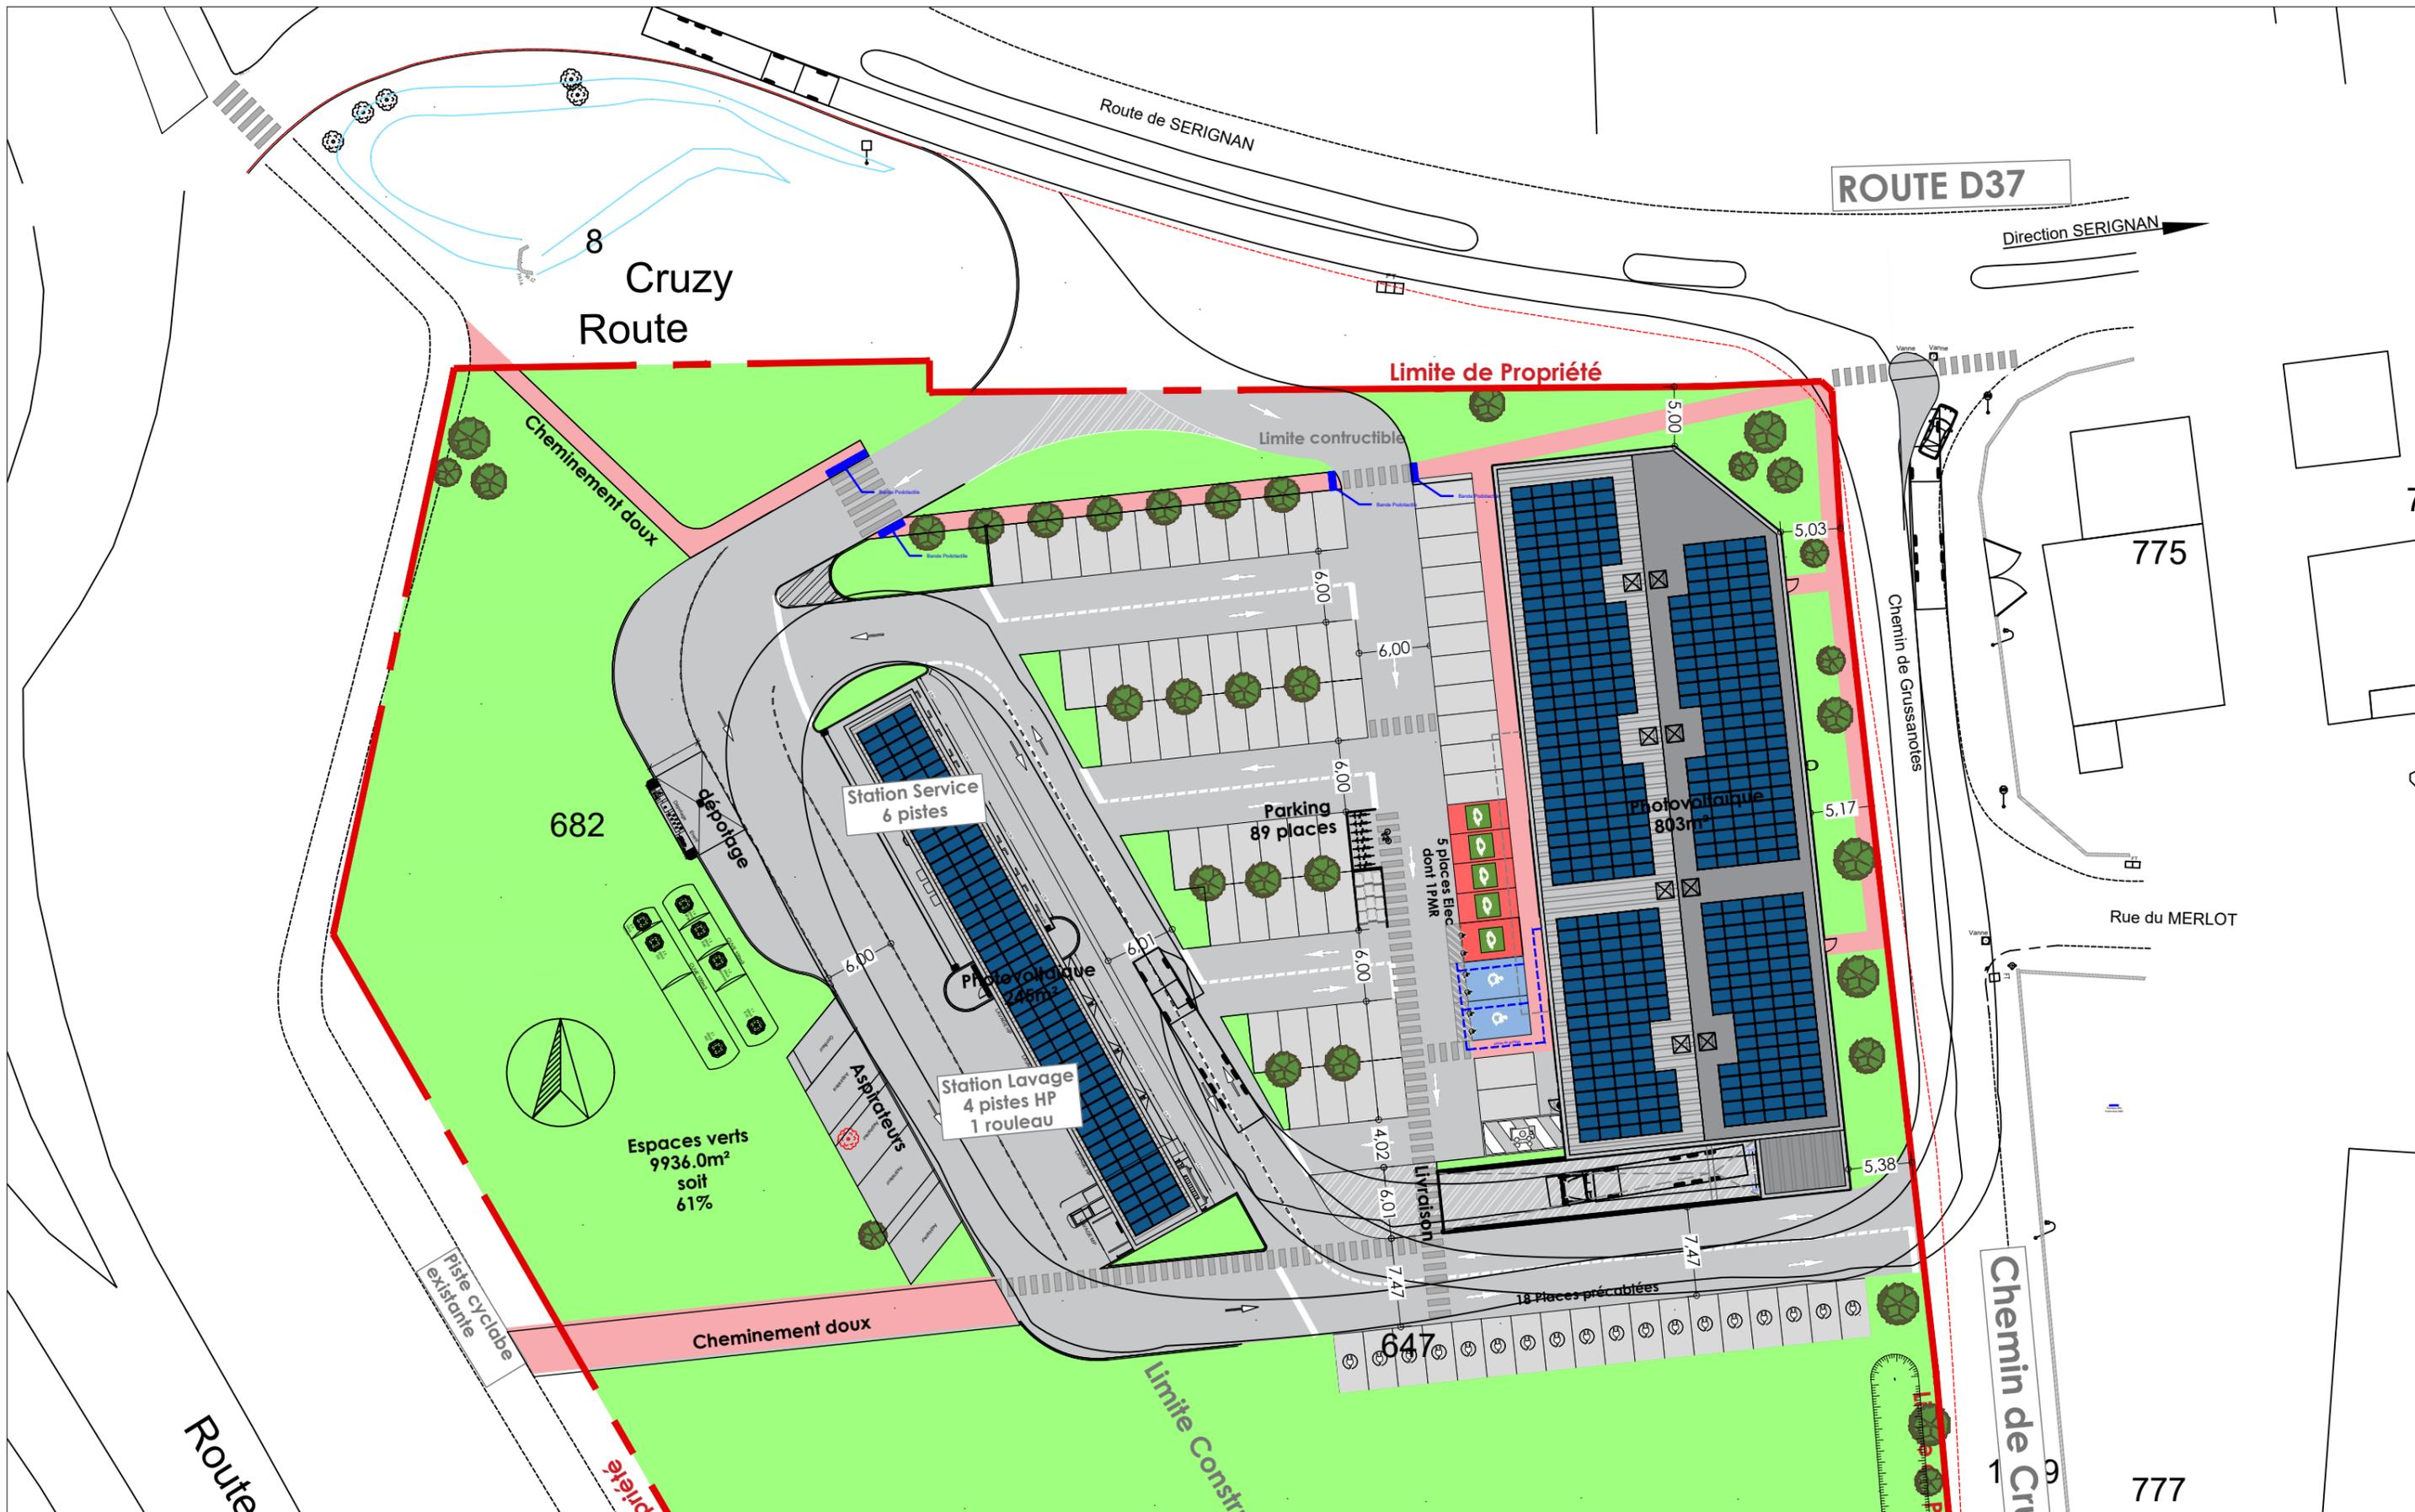

"Les présents plans sont exclusivement destinés à la demande de permis de construire. Ils ne sont pas des plans d'exécution et ne peuvent donc en aucun cas être directement utilisés pour réaliser la construction. La réalisation reste de la responsabilité du constructeur quant à la solidité des ouvrages"


MARRAUD INGENIERIE MARRAUD Ingénierie Sud 4 rue Pierre Mendès France - BP 60 - 47552 BOE Tél : 05 53 48 20 00 - Fax : 05 53 95 68 17	Opération : CREATION D'UNE ZONE MIXTE	DOSSIER PERMIS DE CONSTRUIRE	PLAN MASSE PROJET ACCECIBILITE		DPC
	Adresse du projet : chemin de crusanotes - 34329 Vendres	Maître d'ouvrage : <u>_MAITRE D'OUVRAGE_</u>	MO_ADRESSE_ MO_CP_VILLE_	Dessiné par PAM chef de projet : A.G Chargé d'affaire : A.G	Date : 19/11/2021 Indice : 0 Echelle : 1:500

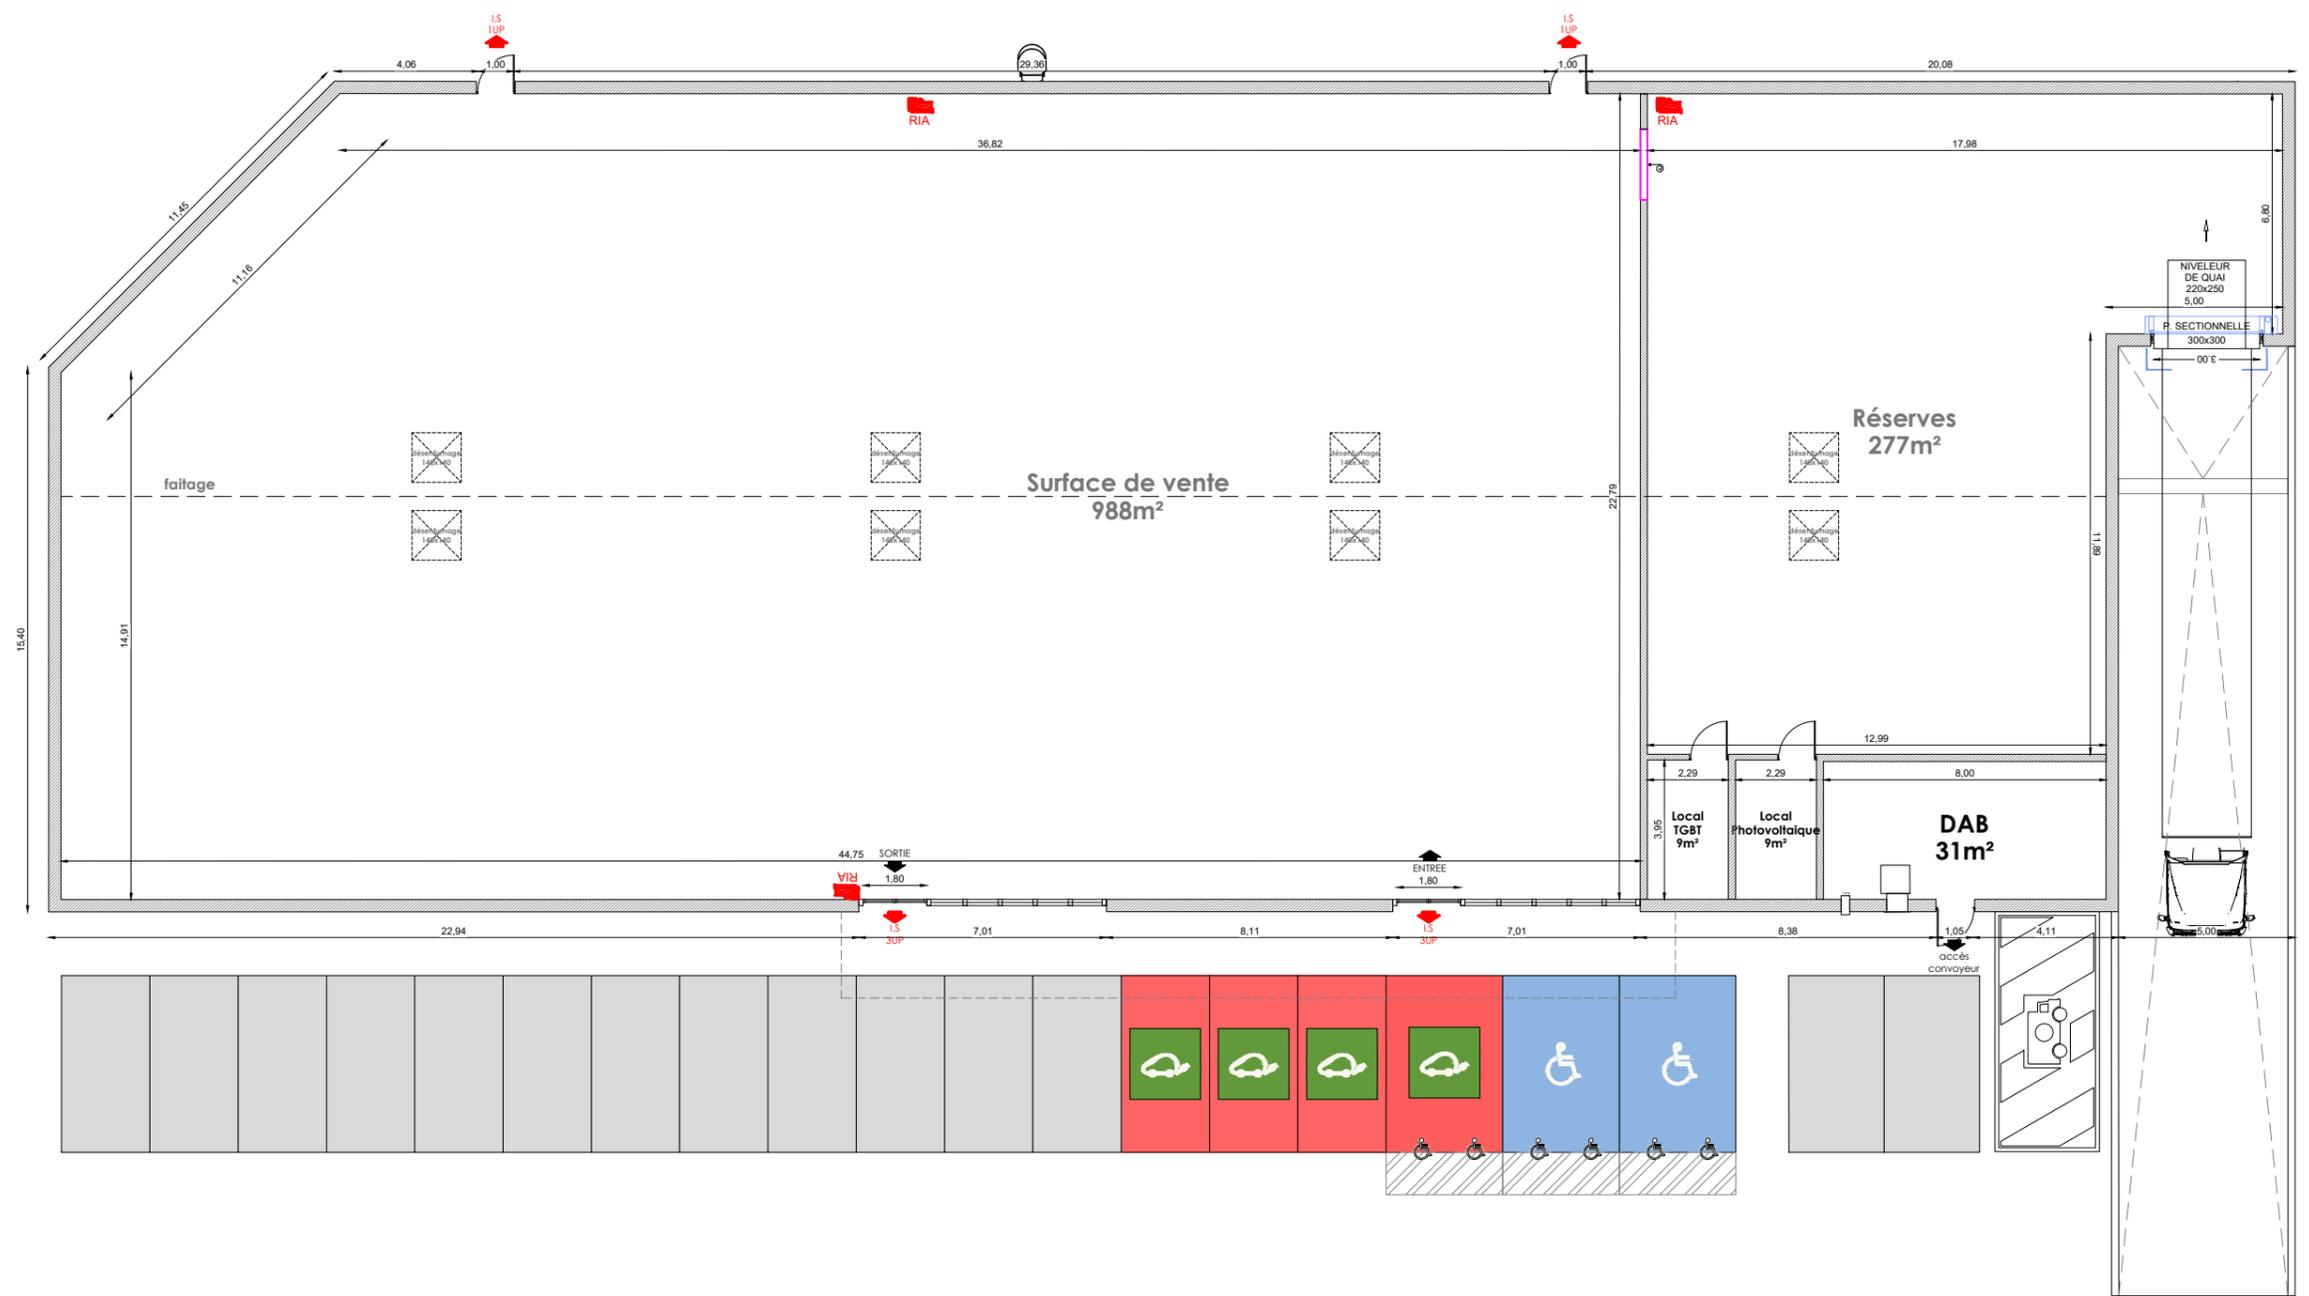


Livraison

"Les présents plans sont exclusivement destinés à la demande de permis de construire. Ils ne sont pas des plans d'exécution et ne peuvent donc en aucun cas être directement utilisés pour réaliser la construction. La réalisation reste de la responsabilité du constructeur quant à la solidité des ouvrages"


MARRAUD INGENIERIE MARRAUD Ingénierie Sud 4 rue Pierre Mendès France - BP 60 - 47552 BOE Tél : 05 53 48 20 00 - Fax : 05 53 95 68 17	Opération : CREATION D'UNE ZONE MIXTE Adresse du projet : chemin de crusanotes - 34329 Vendres	DOSSIER PERMIS DE CONSTRUIRE	PLAN RDC PROJET	DPC
	Maître d'ouvrage : <u>MAITRE D'OUVRAGE</u>	<u>MO_ADRESSE</u> <u>MO_CP_VILLE</u>	Dessiné par PAM chef de projet : A.G Chargé d'affaire : A.G	Date : 19/11/2021 Indice : 0 Echelle : 1:200

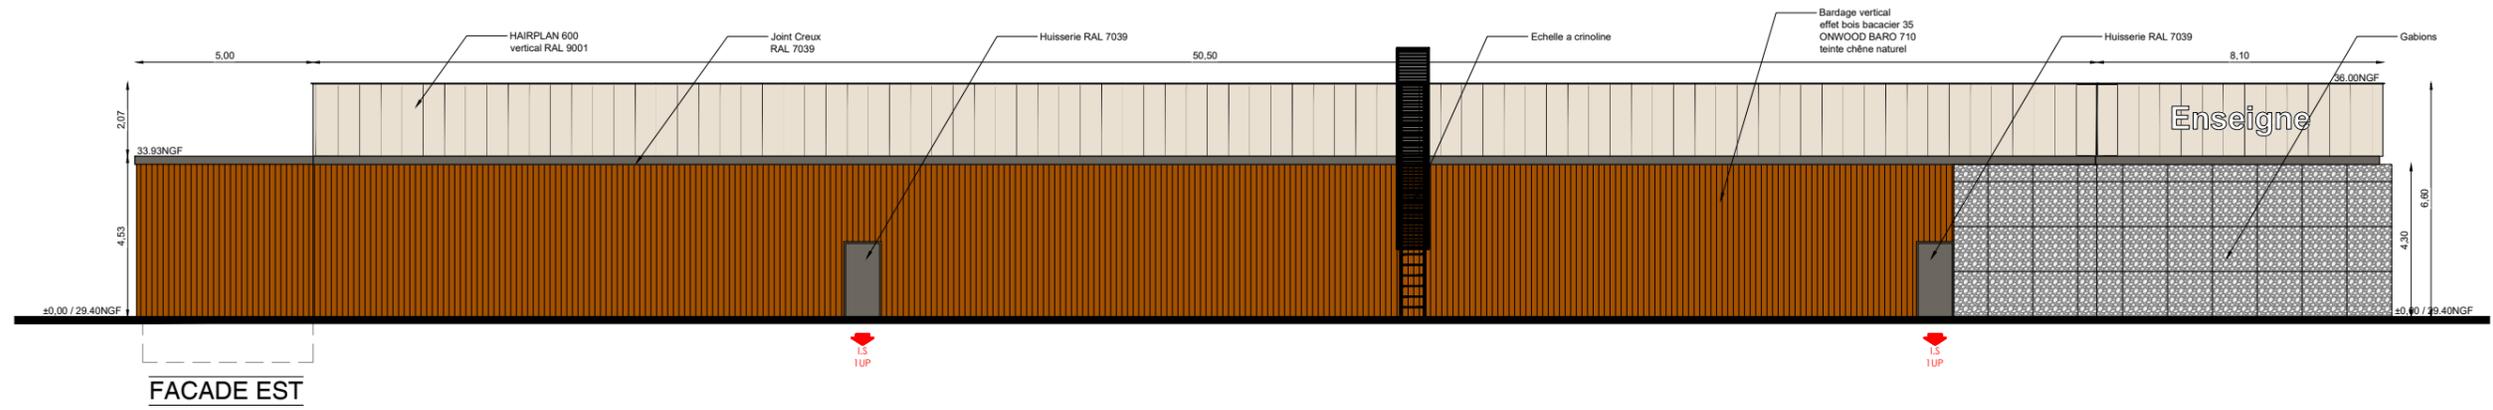


FACADE EST

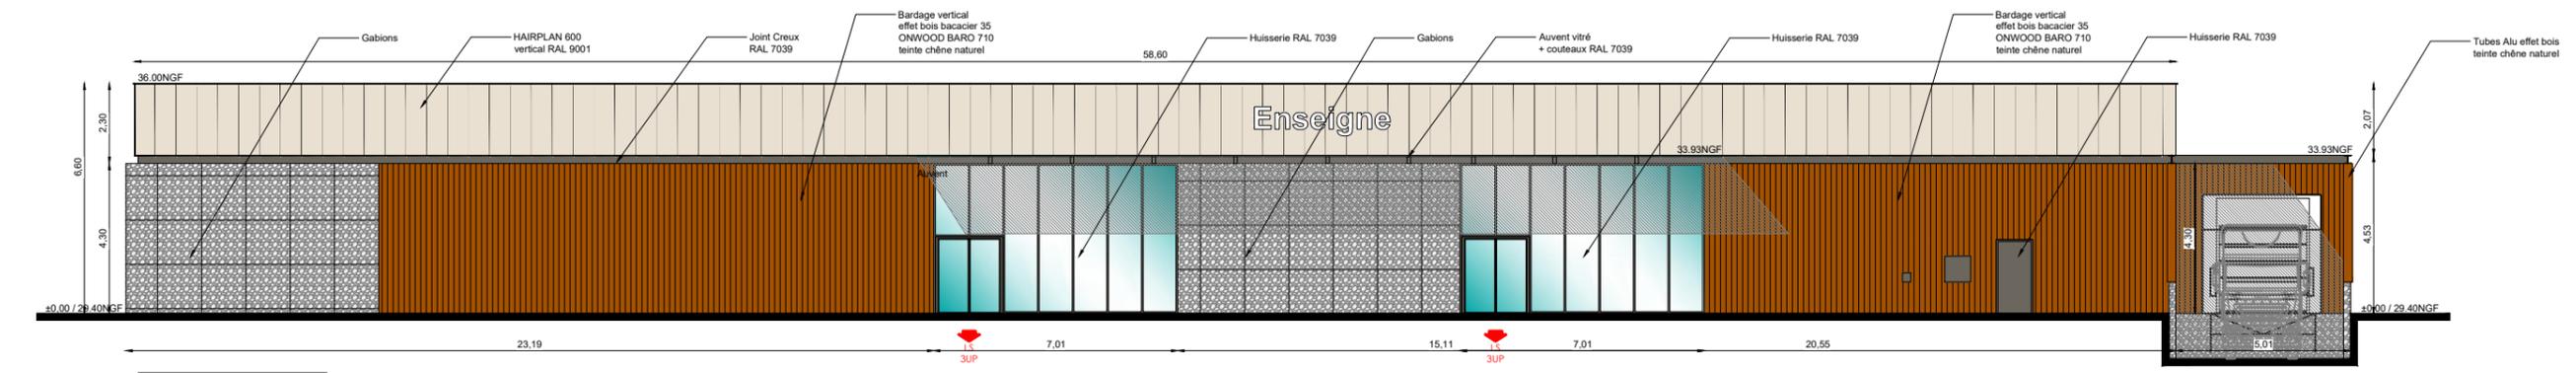

FACADE OUEST

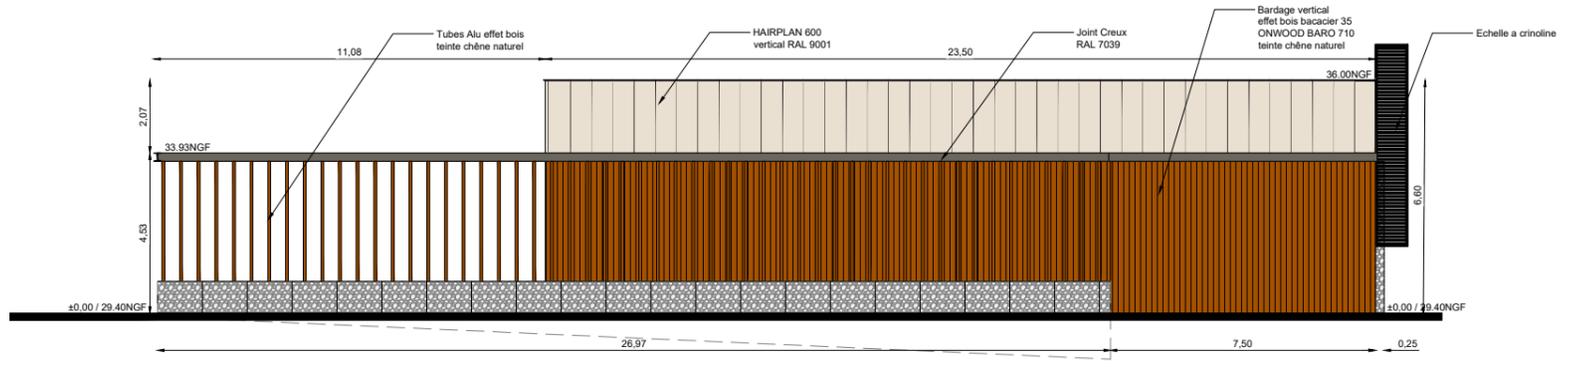



FACADE SUD

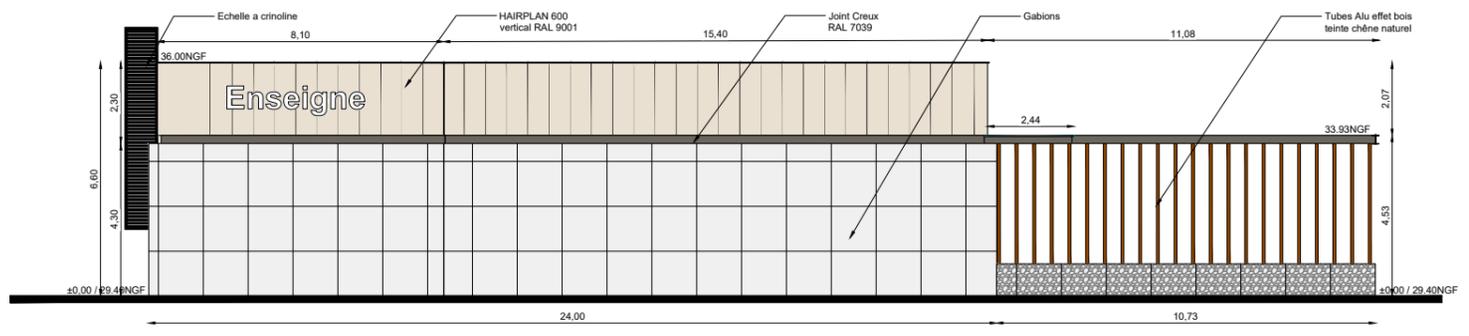

FACADE NORD


"Les présents plans sont exclusivement destinés à la demande de permis de construire. Ils ne sont pas des plans d'exécution et ne peuvent donc en aucun cas être directement utilisés pour réaliser la construction. La réalisation reste de la responsabilité du constructeur quant à la solidité des ouvrages"

 MARRAUD INGENIERIE MARRAUD Ingénierie Sud 4 rue Pierre Mendès France - BP 60 - 47552 BOE Tél : 05 53 48 20 00 - Fax : 05 53 95 68 17	Opération : CREATION D'UNE ZONE MIXTE Adresse du projet : chemin de crusanotes - 34329 Vendres	DOSSIER PERMIS DE CONSTRUIRE	PLAN FACADES PROJET COMMERCE		DPC
	Maître d'ouvrage : <u>MAITRE D'OUVRAGE</u>	<u>MO_ADRESSE</u> <u>MO_CP_VILLE</u>	Dessiné par PAM chef de projet : A.G Chargé d'affaire : A.G	Date : 19/11/2021	Indice : 0

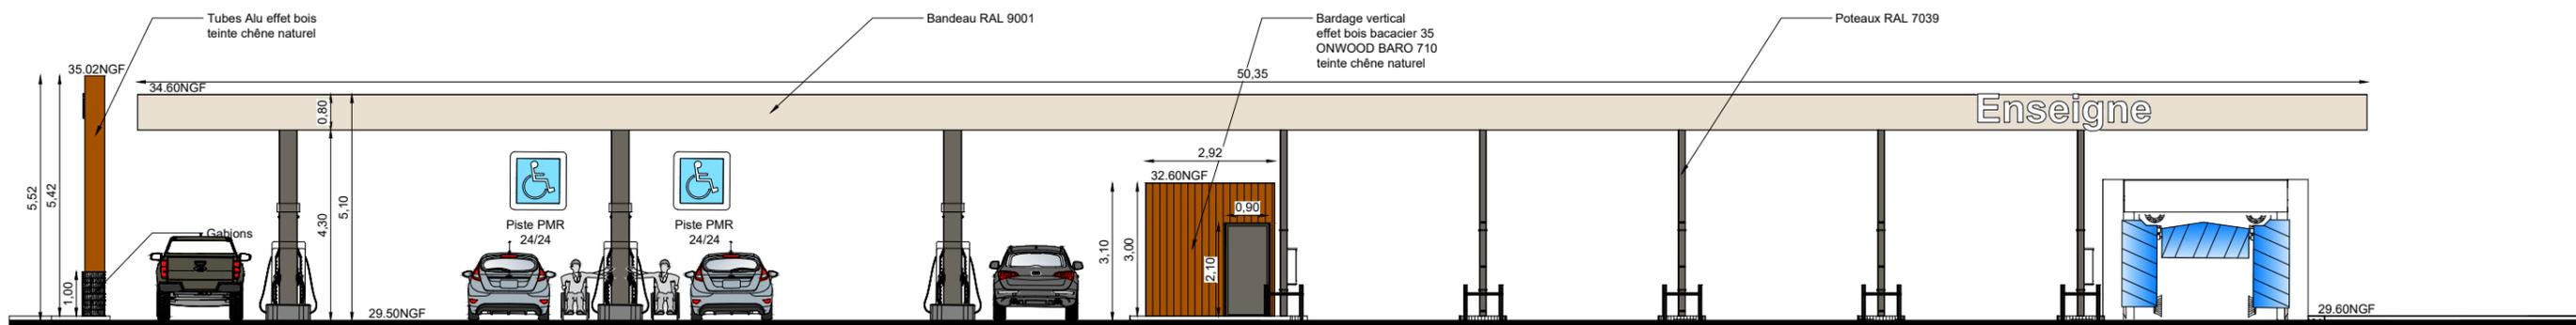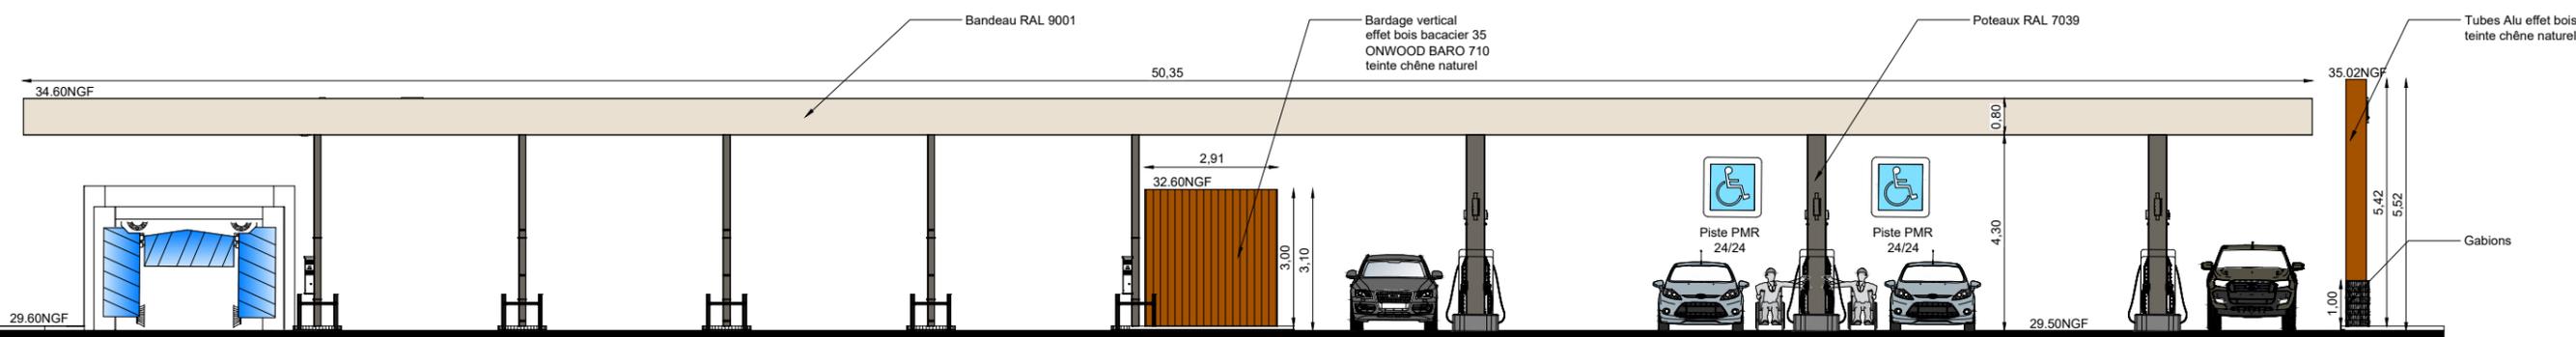


"Les présents plans sont exclusivement destinés à la demande de permis de construire. Ils ne sont pas des plans d'exécution et ne peuvent donc en aucun cas être directement utilisés pour réaliser la construction. La réalisation reste de la responsabilité du constructeur quant à la solidité des ouvrages"

<p>MARRAUD Ingénierie Sud 4 rue Pierre Mendès France - BP 60 - 47552 BOE Tél : 05 53 48 20 00 - Fax : 05 53 95 68 17</p>	Opération : CREATION D'UNE ZONE MIXTE	DOSSIER PERMIS DE CONSTRUIRE	PLAN FACADES PROJET STATION SERVICE		DPC
	Adresse du projet : chemin de crusanotes - 34329 Vendres			Date : 19/11/2021	Indice : 0
	Maître d'ouvrage : <u>MAITRE D'OUVRAGE</u>	<u>MO_ADRESSE</u> <u>MO_CP_VILLE</u>	Dessiné par PAM chef de projet : A.G Chargé d'affaire : A.G		PC5

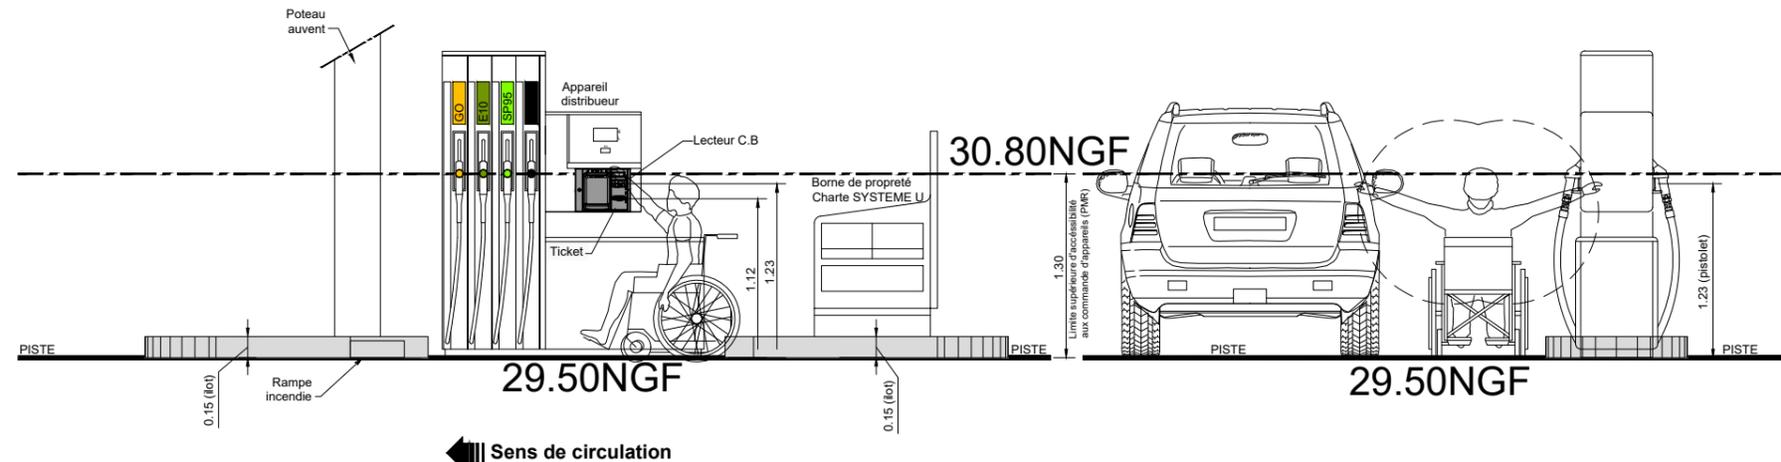

← Sens de circulation

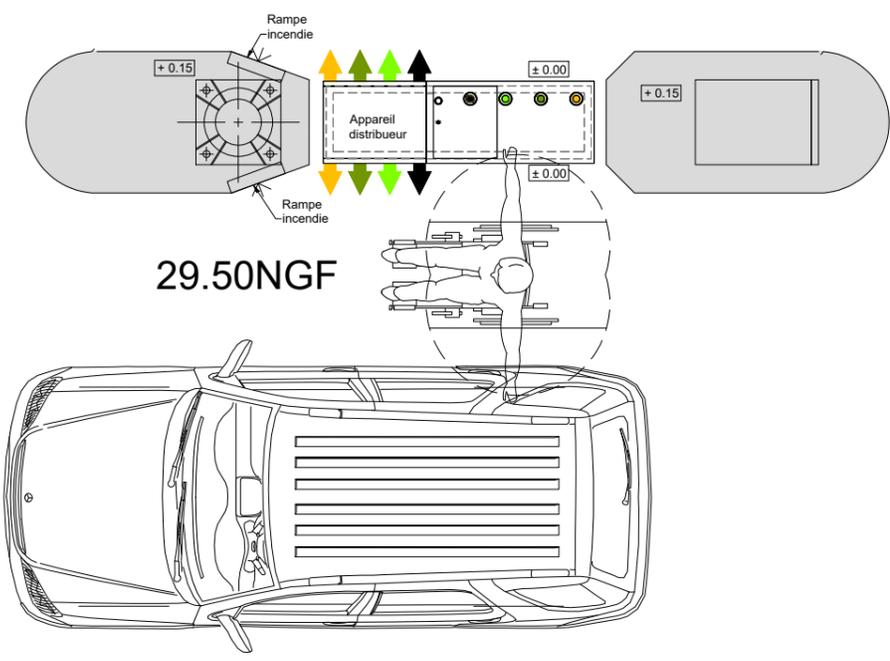

NORMES PMR
Hauteur Maximum = 1.30 m
Hauteur Minimum = 0.90 m

"Les présents plans sont exclusivement destinés à la demande de permis de construire. Ils ne sont pas des plans d'exécution et ne peuvent donc en aucun cas être directement utilisés pour réaliser la construction. La réalisation reste de la responsabilité du constructeur quant à la solidité des ouvrages"

<p>MARRAUD Ingénierie Sud 4 rue Pierre Mendès France - BP 60 - 47552 BOE Tél : 05 53 48 20 00 - Fax : 05 53 95 68 17</p>	Opération : CREATION D'UNE ZONE MIXTE Adresse du projet : chemin de crusanotes - 34329 Vendres	DOSSIER PERMIS DE CONSTRUIRE	DETAIL PMR STATION SERVICE		DPC
	Maître d'ouvrage : _MAITRE D'OUVRAGE_ _MO_ADRESSE_ _MO_CP_VILLE_		Dessiné par PAM chef de projet : A.G Chargé d'affaire : A.G	Date : 19/11/2021 Indice : 0	Echelle : 1:50



"Les présents plans sont exclusivement destinés à la demande de permis de construire. Ils ne sont pas des plans d'exécution et ne peuvent donc en aucun cas être directement utilisés pour réaliser la construction. La réalisation reste de la responsabilité du constructeur quant à la solidité des ouvrages"

 MARRAUD INGENIERIE MARRAUD Ingénierie Sud 4 rue Pierre Mendès France - BP 60 - 47552 BOE Tél : 05 53 48 20 00 - Fax : 05 53 95 68 17	Opération : CREATION D'UNE ZONE MIXTE Adresse du projet : chemin de crusanotes - 34329 Vendres		DOSSIER PERMIS DE CONSTRUIRE		DOCUMENT D'INSERTION PHOTOGRAPHIQUE		DPC		
	Maître d'ouvrage : <u>__MAITRE D'OUVRAGE__</u>		<u>__MO_ADRESSE__</u> <u>__MO_CP_VILLE__</u>		Dessiné par PAM chef de projet : A.G Chargé d'affaire : A.G		Date : 19/11/2021 Indice : 0 Echelle : sans		PC6a



"Les présents plans sont exclusivement destinés à la demande de permis de construire. Ils ne sont pas des plans d'exécution et ne peuvent donc en aucun cas être directement utilisés pour réaliser la construction. La réalisation reste de la responsabilité du constructeur quant à la solidité des ouvrages"

 MARRAUD Ingénierie Sud 4 rue Pierre Mendès France - BP 60 - 47552 BOE Tél : 05 53 48 20 00 - Fax : 05 53 95 68 17	Opération : CREATION D'UNE ZONE MIXTE Adresse du projet : chemin de crusanotes - 34329 Vendres		DOSSIER PERMIS DE CONSTRUIRE		DOCUMENT D'INSERTION PHOTOGRAPHIQUE		DPC				
	Maître d'ouvrage : <u>MAITRE D'OUVRAGE</u>		<u>MO_ADRESSE</u> <u>MO_CP_VILLE</u>		Dessiné par PAM chef de projet : A.G Chargé d'affaire : A.G		Date : 19/11/2021 Indice : 0		Echelle : sans		PC6b



"Les présents plans sont exclusivement destinés à la demande de permis de construire. Ils ne sont pas des plans d'exécution et ne peuvent donc en aucun cas être directement utilisés pour réaliser la construction. La réalisation reste de la responsabilité du constructeur quant à la solidité des ouvrages"

 MARRAUD INGENIERIE MARRAUD Ingénierie Sud 4 rue Pierre Mendès France - BP 60 - 47552 BOE Tél : 05 53 48 20 00 - Fax : 05 53 95 68 17	Opération : CREATION D'UNE ZONE MIXTE Adresse du projet : chemin de crusanotes - 34329 Vendres	DOSSIER PERMIS DE CONSTRUIRE	DOCUMENT D'INSERTION PHOTOGRAPHIQUE		DPC	
	Maître d'ouvrage : <u>MAITRE D'OUVRAGE</u>					<u>MO_ADRESSE</u> <u>MO_CP VILLE</u>



"Les présents plans sont exclusivement destinés à la demande de permis de construire. Ils ne sont pas des plans d'exécution et ne peuvent donc en aucun cas être directement utilisés pour réaliser la construction. La réalisation reste de la responsabilité du constructeur quant à la solidité des ouvrages"

 MARRAUD INGENIERIE MARRAUD Ingénierie Sud 4 rue Pierre Mendès France - BP 60 - 47552 BOE Tél : 05 53 48 20 00 - Fax : 05 53 95 68 17	Opération : CREATION D'UNE ZONE MIXTE Adresse du projet : chemin de crusanotes - 34329 Vendres		DOSSIER PERMIS DE CONSTRUIRE		DOCUMENT D'INSERTION PHOTOGRAPHIQUE		DPC				
	Maître d'ouvrage : <u>__MAITRE D'OUVRAGE__</u>		<u>__MO_ADRESSE__</u> <u>__MO_CP_VILLE__</u>		Dessiné par PAM chef de projet : A.G Chargé d'affaire : A.G		Date : 19/11/2021 Indice : 0		Echelle : sans		PC6d



"Les présents plans sont exclusivement destinés à la demande de permis de construire. Ils ne sont pas des plans d'exécution et ne peuvent donc en aucun cas être directement utilisés pour réaliser la construction. La réalisation reste de la responsabilité du constructeur quant à la solidité des ouvrages"

MARRAUD INGENIERIE

MARRAUD Ingénierie Sud
4 rue Pierre Mendès France - BP 60 - 47552 BOE
Tél : 05 53 48 20 00 - Fax : 05 53 95 68 17

Opération : CREATION D'UNE ZONE MIXTE
Adresse du projet : chemin de crusanotes - 34329 Vendres

Maître d'ouvrage : MAITRE D'OUVRAGE MO_ADRESSE
MO_CP VILLE

DOSSIER PERMIS DE
CONSTRUIRE

Dessiné par PAM
chef de projet : A.G
Chargé d'affaire : A.G

DOCUMENT D'INSERTION
PHOTOGRAPHIQUE

Date : 19/11/2021 Indice : 0

Echelle :
sans

DPC

PC6e



"Les présents plans sont exclusivement destinés à la demande de permis de construire. Ils ne sont pas des plans d'exécution et ne peuvent donc en aucun cas être directement utilisés pour réaliser la construction. La réalisation reste de la responsabilité du constructeur quant à la solidité des ouvrages"

 MARRAUD Ingénierie Sud 4 rue Pierre Mendès France - BP 60 - 47552 BOE Tél : 05 53 48 20 00 - Fax : 05 53 95 68 17	Opération : CREATION D'UNE ZONE MIXTE Adresse du projet : chemin de crusanotes - 34329 Vendres		DOSSIER PERMIS DE CONSTRUIRE		DOCUMENT D'INSERTION PHOTOGRAPHIQUE		DPC				
	Maître d'ouvrage : <u>__MAITRE D'OUVRAGE__</u>		<u>__MO_ADRESSE__</u> <u>__MO_CP_VILLE__</u>		Dessiné par PAM chef de projet : A.G Chargé d'affaire : A.G		Date : 19/11/2021 Indice : 0		Echelle : sans		PC6f



"Les présents plans sont exclusivement destinés à la demande de permis de construire. Ils ne sont pas des plans d'exécution et ne peuvent donc en aucun cas être directement utilisés pour réaliser la construction. La réalisation reste de la responsabilité du constructeur quant à la solidité des ouvrages"

 MARRAUD Ingénierie Sud 4 rue Pierre Mendès France - BP 60 - 47552 BOE Tél : 05 53 48 20 00 - Fax : 05 53 95 68 17	Opération : CREATION D'UNE ZONE MIXTE Adresse du projet : chemin de crusanotes - 34329 Vendres		DOSSIER PERMIS DE CONSTRUIRE		DOCUMENT D'INSERTION PHOTOGRAPHIQUE		DPC				
	Maître d'ouvrage : <u>__MAITRE D'OUVRAGE__</u>		<u>__MO_ADRESSE__</u> <u>__MO_CP_VILLE__</u>		Dessiné par PAM chef de projet : A.G Chargé d'affaire : A.G		Date : 19/11/2021		Indice : 0 Echelle : sans		PC6g



"Les présents plans sont exclusivement destinés à la demande de permis de construire. Ils ne sont pas des plans d'exécution et ne peuvent donc en aucun cas être directement utilisés pour réaliser la construction. La réalisation reste de la responsabilité du constructeur quant à la solidité des ouvrages"

 MARRAUD Ingénierie Sud 4 rue Pierre Mendès France - BP 60 - 47552 BOE Tél : 05 53 48 20 00 - Fax : 05 53 95 68 17	Opération : CREATION D'UNE ZONE MIXTE	DOSSIER PERMIS DE CONSTRUIRE	DOCUMENT D'INSERTION PHOTOGRAPHIQUE		DPC
	Adresse du projet : chemin de crusanotes - 34329 Vendres		Maître d'ouvrage : <u>_MAITRE D'OUVRAGE_</u> <u>_MO_ADRESSE_</u> <u>_MO_CP_VILLE_</u>	Dessiné par PAM chef de projet : A.G Chargé d'affaire : A.G	Date : 19/11/2021 Indice : 0