

PERMIS DE CONSTRUIRE:

- Boulangerie louise
- Burger King
- Bâtiment d'activité

Ouvrage :

Parc d'activité

Avenue de l'Europe,
71160 DIGOIN

Maître d'ouvrage:

OBAZYNE

13 Allée de Lasplane
31770 COLOMIERS

AVANT PROJET

Page de garde

Echelle :



LES DROITS INTELLECTUELS DE CE PROJET APPARTIENNENT A :



16 Bis impasse du vallon, 69110 STE FOY LES LYON
06 65 06 28 99 - teg.architecture@gmail.com

Les plans ne peuvent être utilisés pour le chantier et doivent être vérifiés par les entreprises




EXTRAIT CADASTRAL 1/2000°

PARCELLES : BI 432 - 430 / D 362 - 395 - 261 - 393
Surface : 26 241 m²



VUE EN PLAN

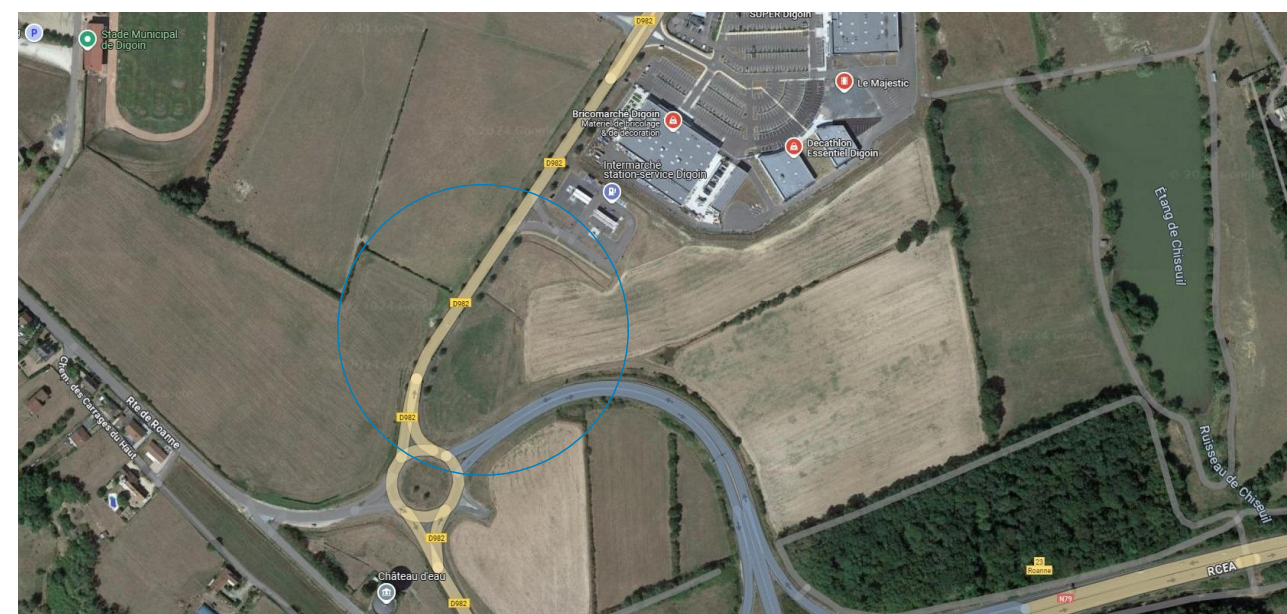

VUE AERIEENNE

Ouvrage : **Parc d'activité**
Avenue de l'Europe,
71160 DIGOIN

Maître d'ouvrage: **OBAZYNE**
13 Allée de Lasplane
31770 COLOMIERS

AVANT PROJET
Plan de situation

Echelle : 1:2000




LES DROITS INTELLECTUELS DE CE PROJET APPARTIENNENT A :

Teg
Architecture

16 Bis impasse du vallon, 69110 STE FOY LES LYON
06 65 06 28 99 - teg.architecture@gmail.com

Les plans ne peuvent être utilisés pour le chantier et doivent être vérifiés par les entreprises

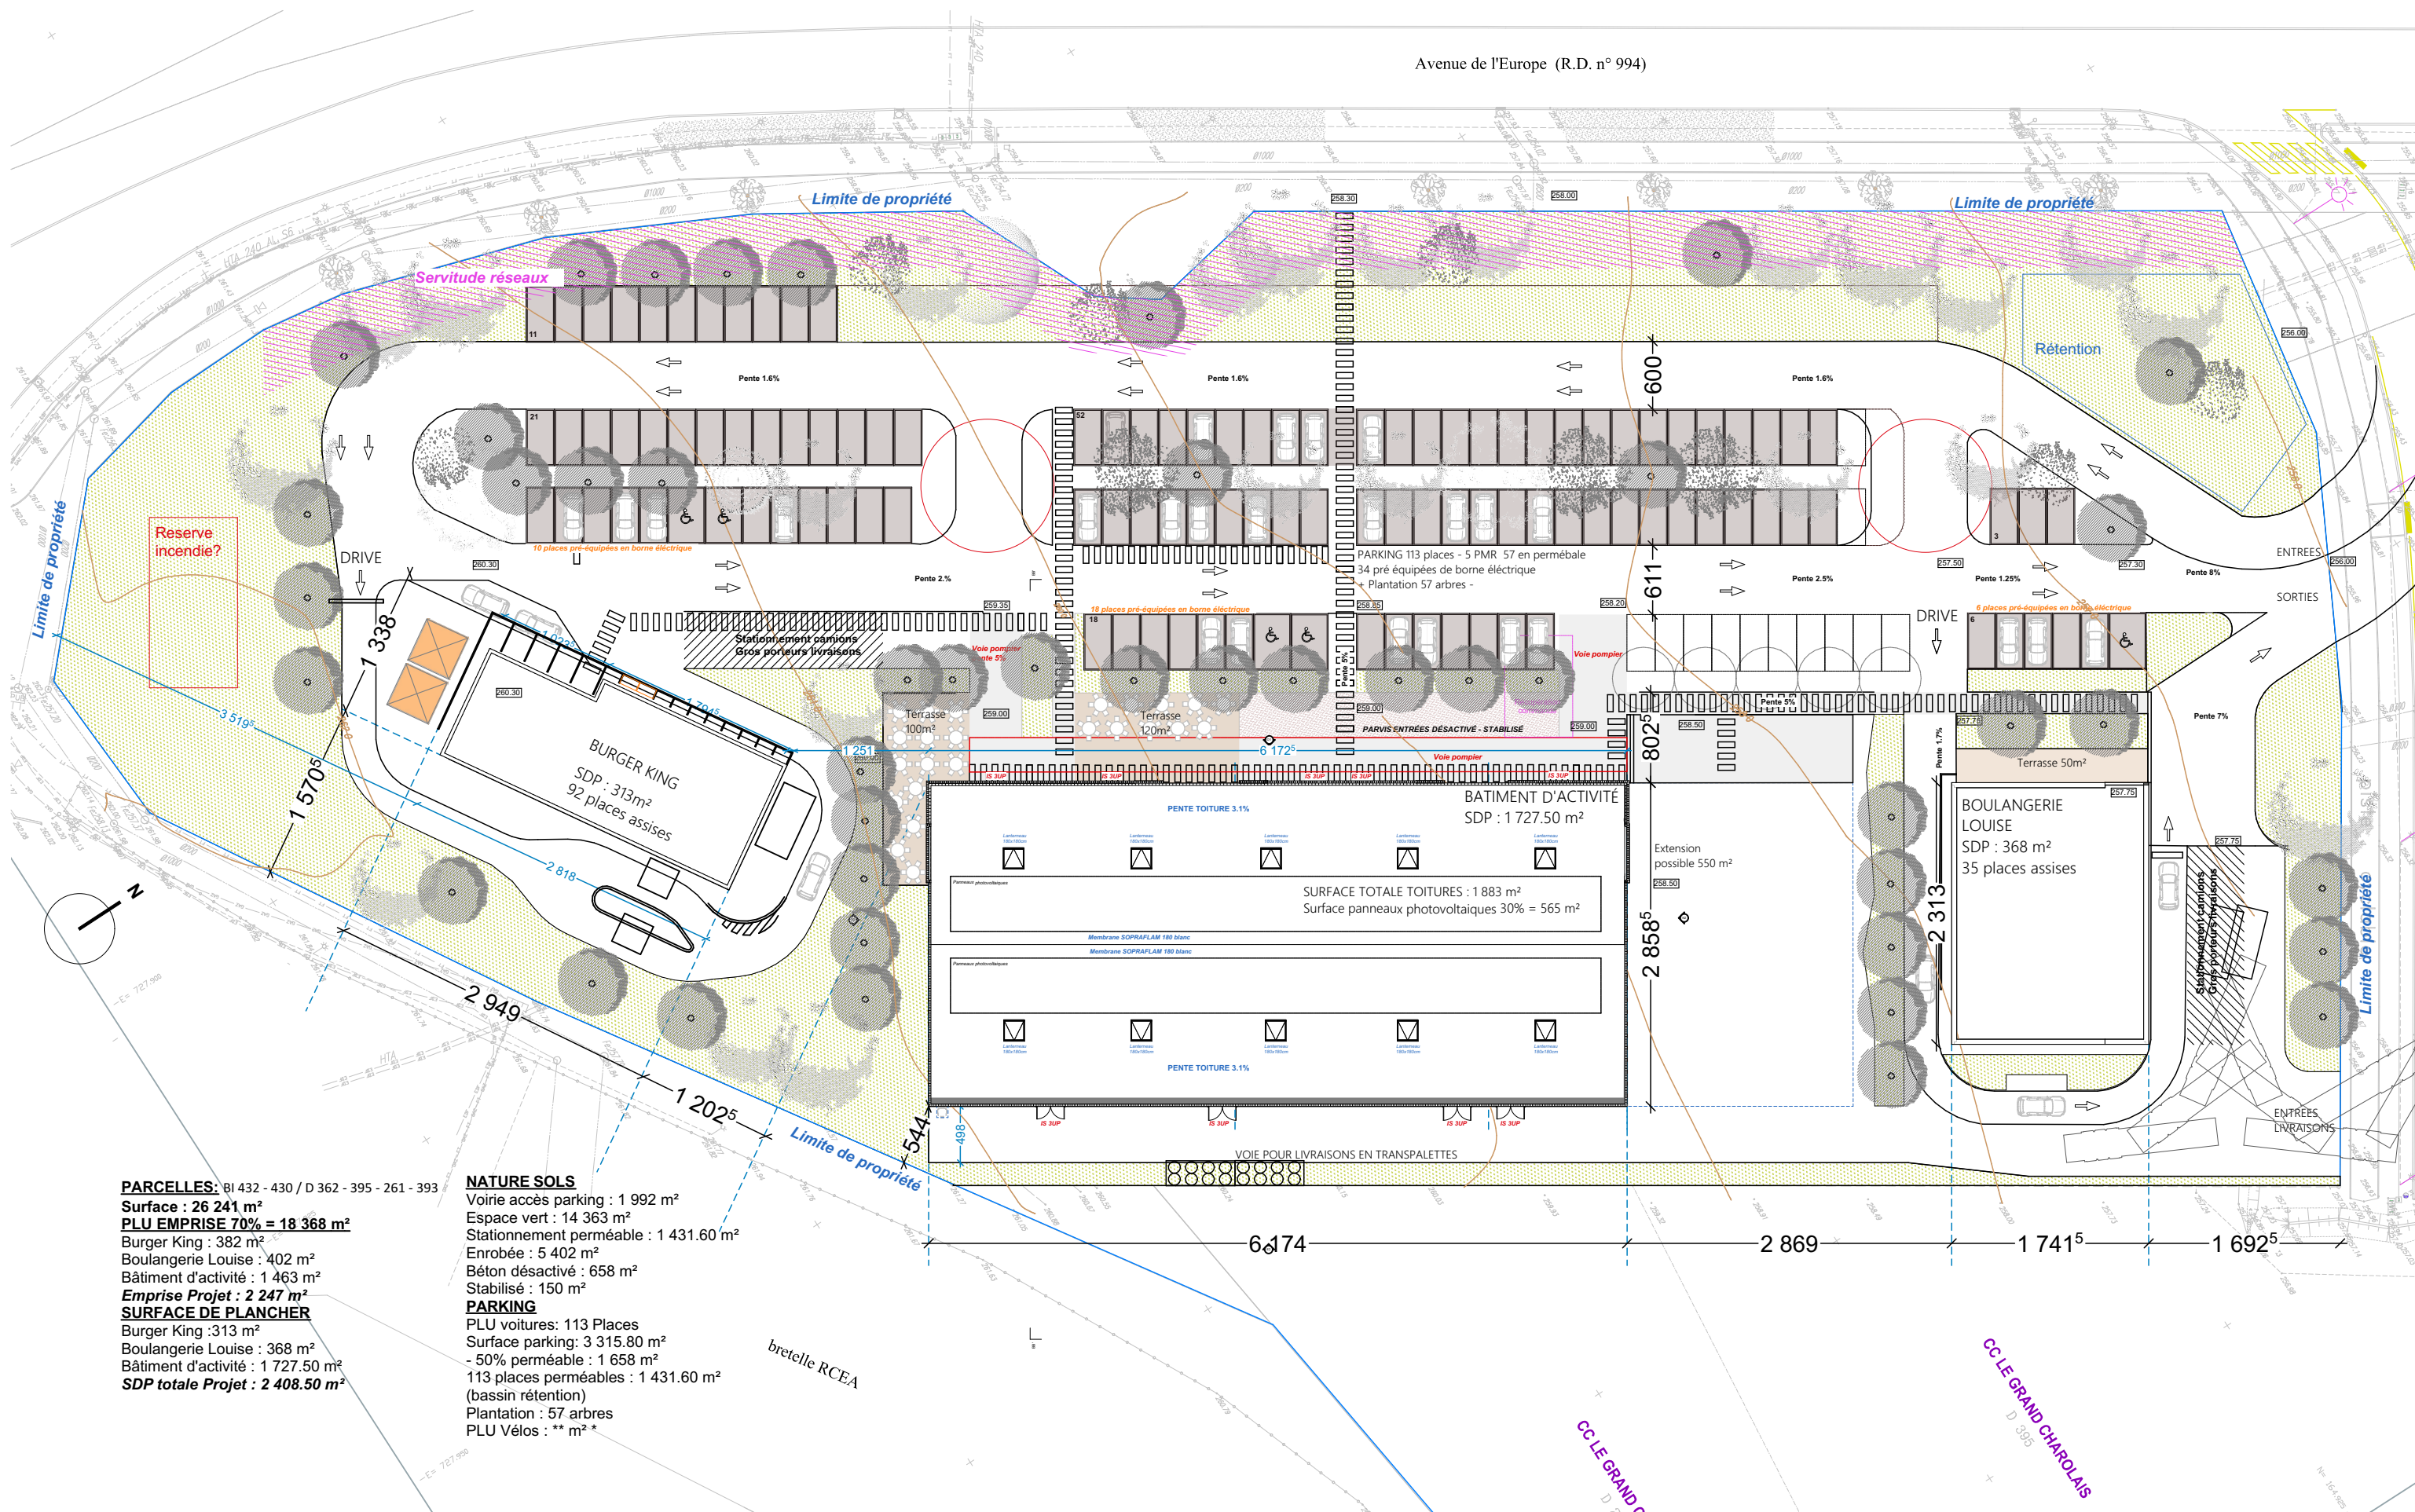

Ouvrage : **Parc d'activité**
 Avenue de l'Europe,
 71160 DIGOIN

Maître d'ouvrage: **OBAZYNE**
 13 Allée de Lasplane
 31770 COLOMIERS

AVANT PROJET Plan de masse général

Echelle : 1:525




LES DROITS INTELLECTUELS DE CE PROJET APPARTIENNENT A :

Teg Architecture

16 Bis impasse du vallon, 69110 STE FOY LES LYON
 06 65 06 28 99 - teg.architecture@gmail.com

Les plans ne peuvent être utilisés pour le chantier et doivent être vérifiés par les entreprises

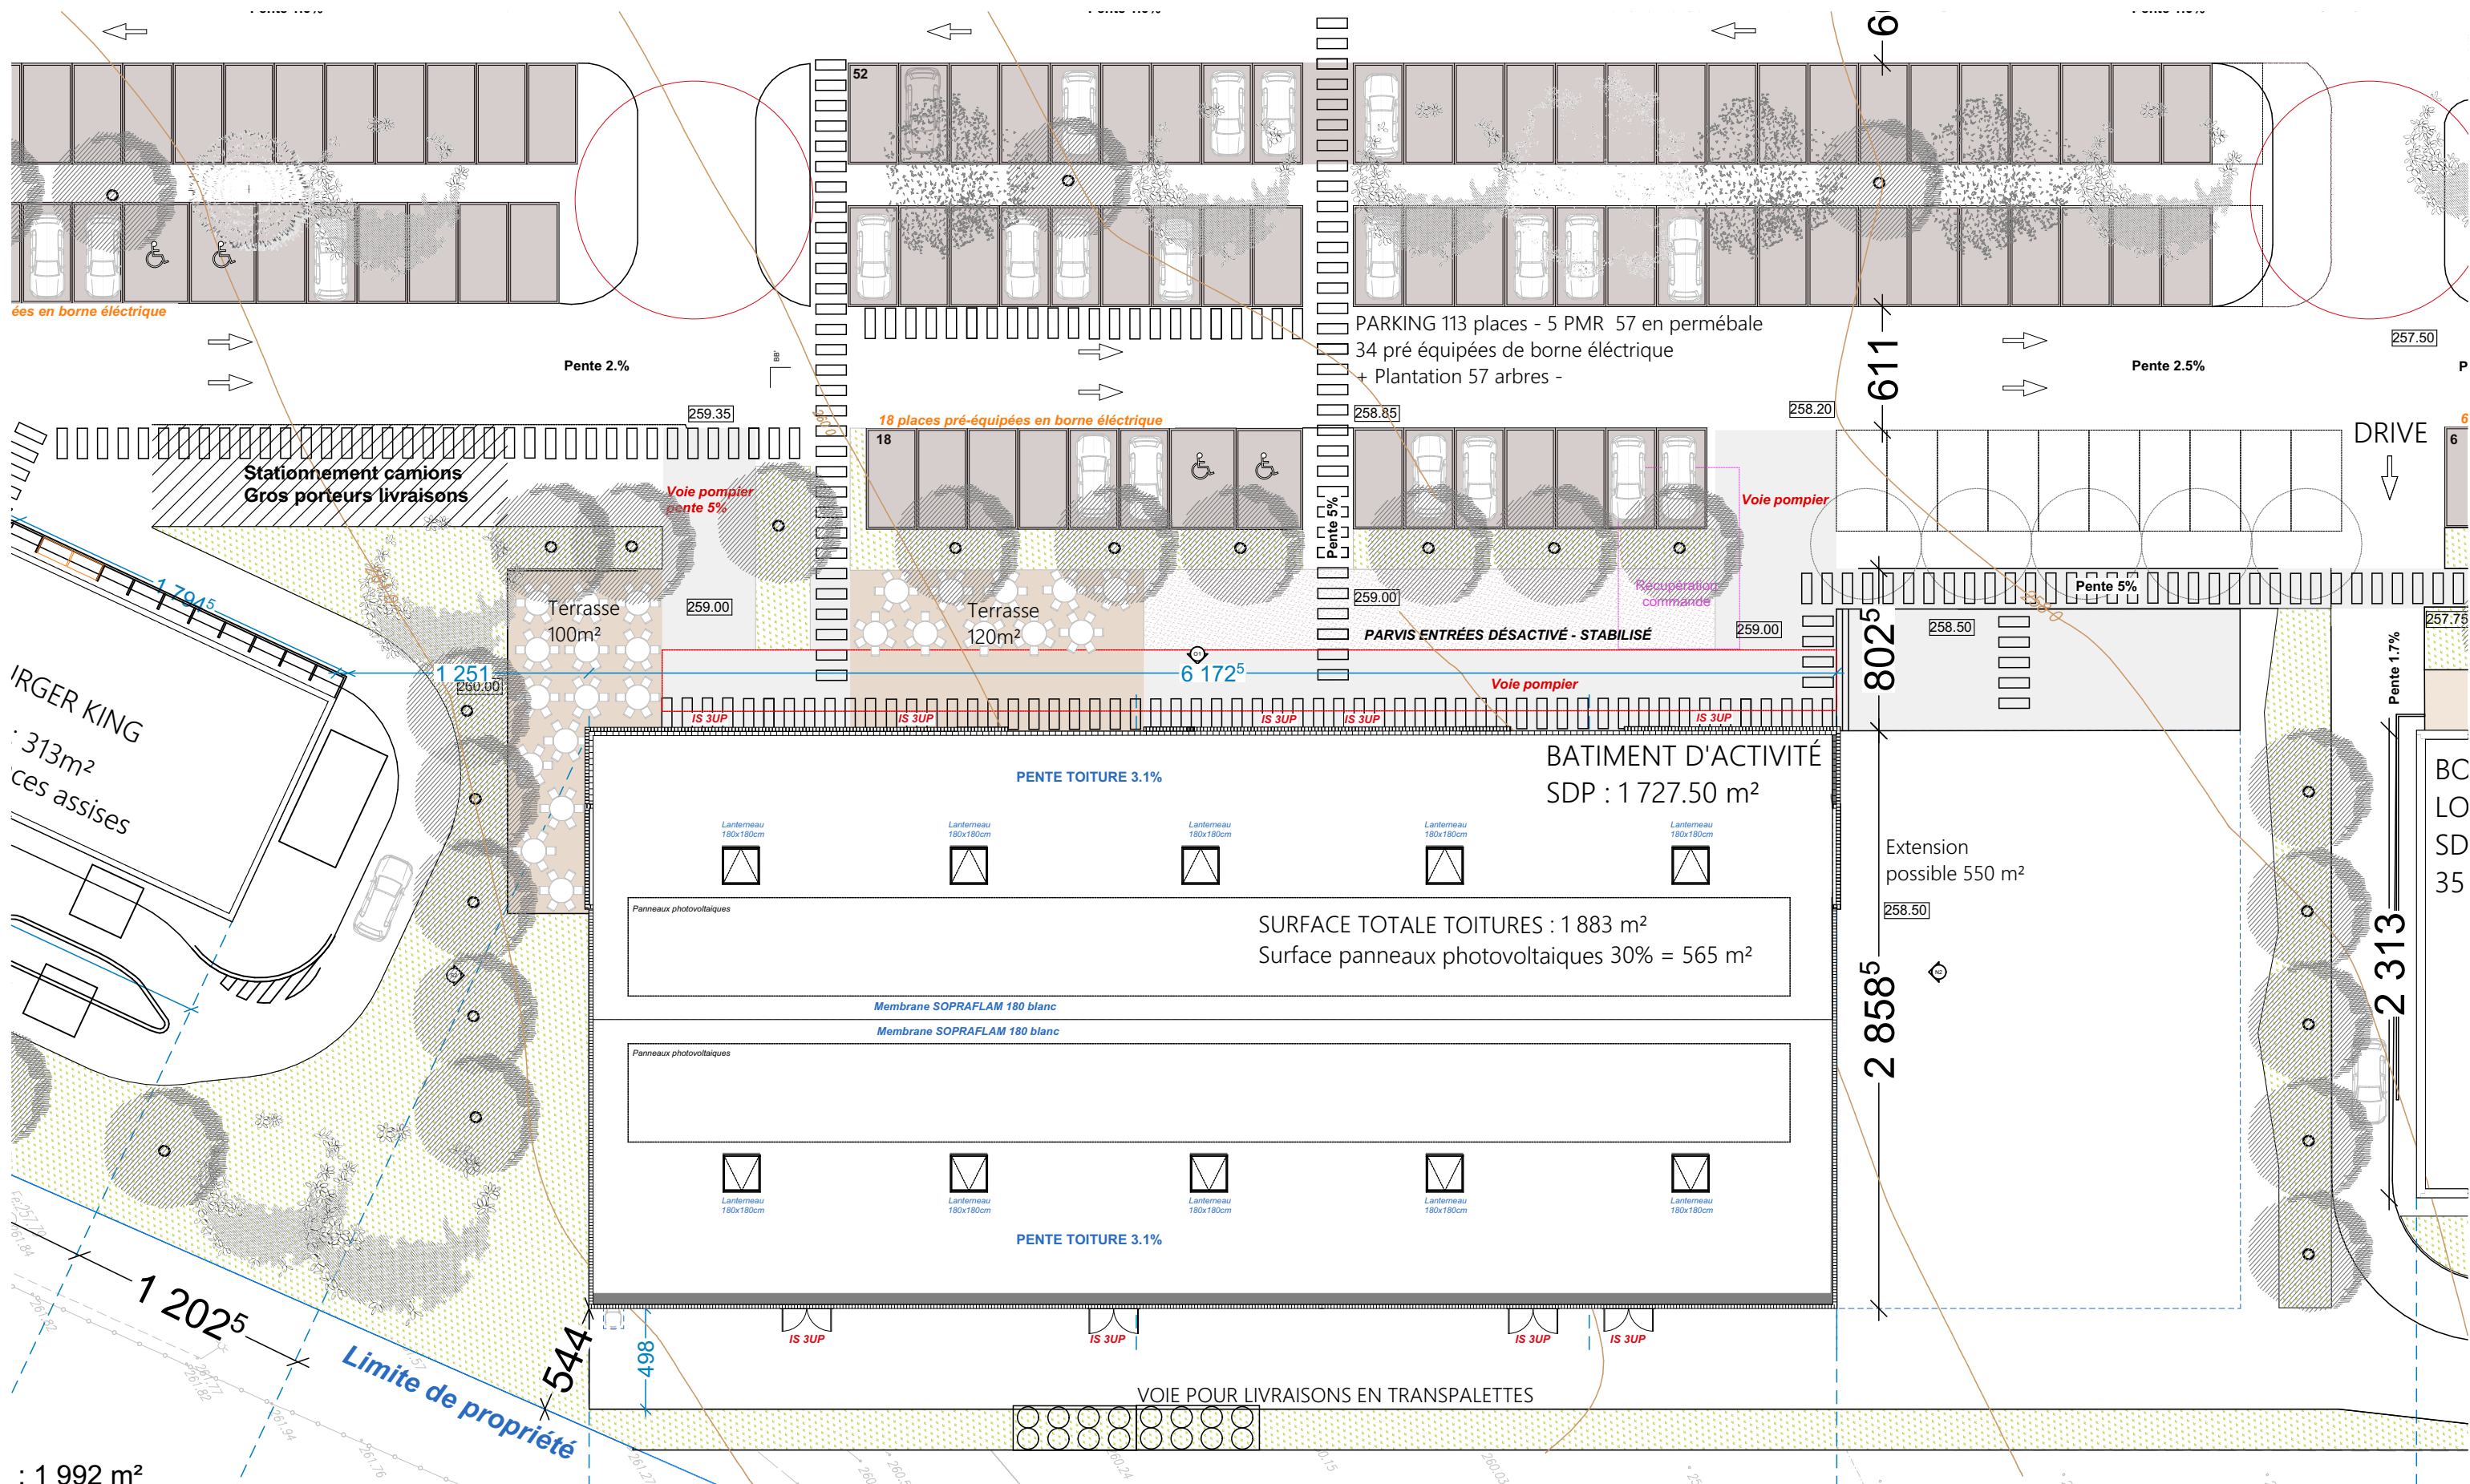




AA'1

Coupe AA' Bâtiments

1:500

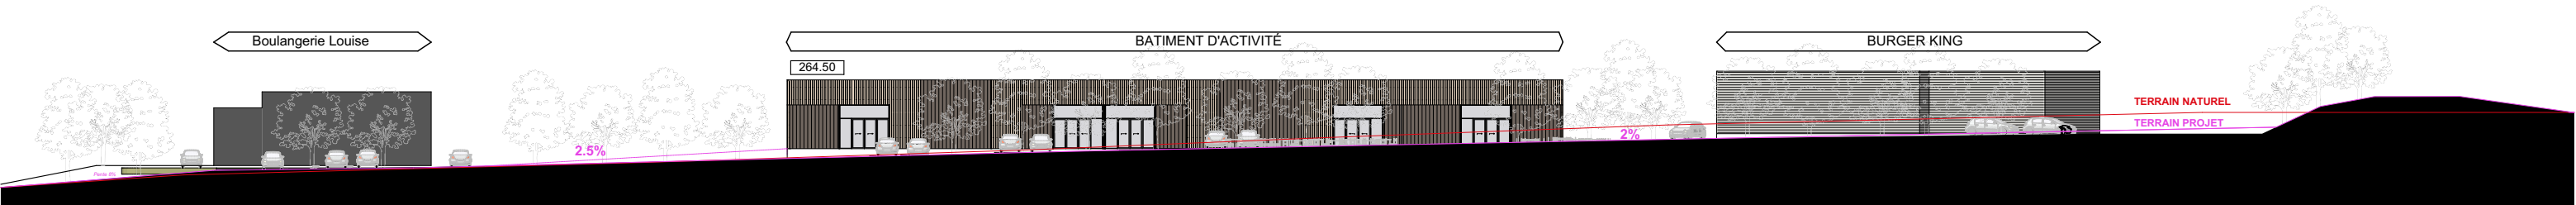

AA'2

Coupe AA'2 Parking

1:500

Ouvrage : **Parc d'activité**
Avenue de l'Europe,
71160 DIGOIN

Maître d'ouvrage: **OBAZYNE**
13 Allée de Lasplane
31770 COLOMIERS

AVANT PROJET
Coupes générales

Echelle : 1:500




LES DROITS INTELLECTUELS DE CE PROJET APPARTIENNENT A :

Teg Architecture

16 Bis impasse du vallon, 69110 STE FOY LES LYON
06 65 06 28 99 - teg.architecture@gmail.com

Les plans ne peuvent être utilisés pour le chantier et doivent être vérifiés par les entreprises

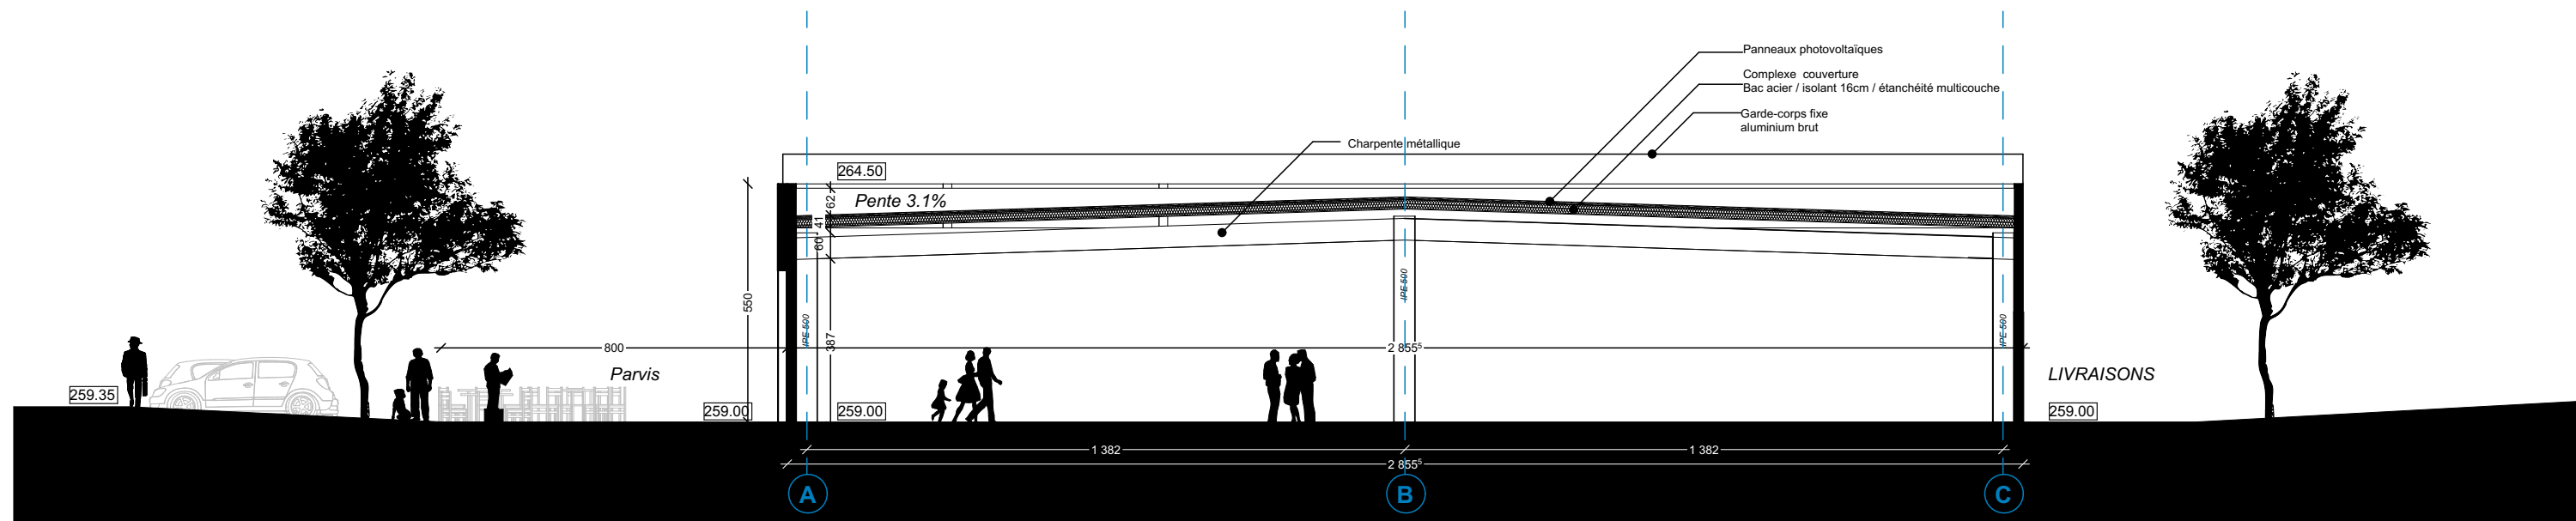

Ouvrage : **Parc d'activité**
Avenue de l'Europe,
71160 DIGOIN

Maître d'ouvrage: **OBAZYNE**
13 Allée de Lasplane
31770 COLOMIERS

AVANT PROJET Coupe bâtiment d'activité

Echelle : 1:150





LES DROITS INTELLECTUELS DE CE PROJET APPARTIENNENT A :



16 Bis impasse du vallon, 69110 STE FOY LES LYON
06 65 06 28 99 - teg.architecture@gmail.com

Les plans ne peuvent être utilisés pour le chantier et doivent être vérifiés par les entreprises

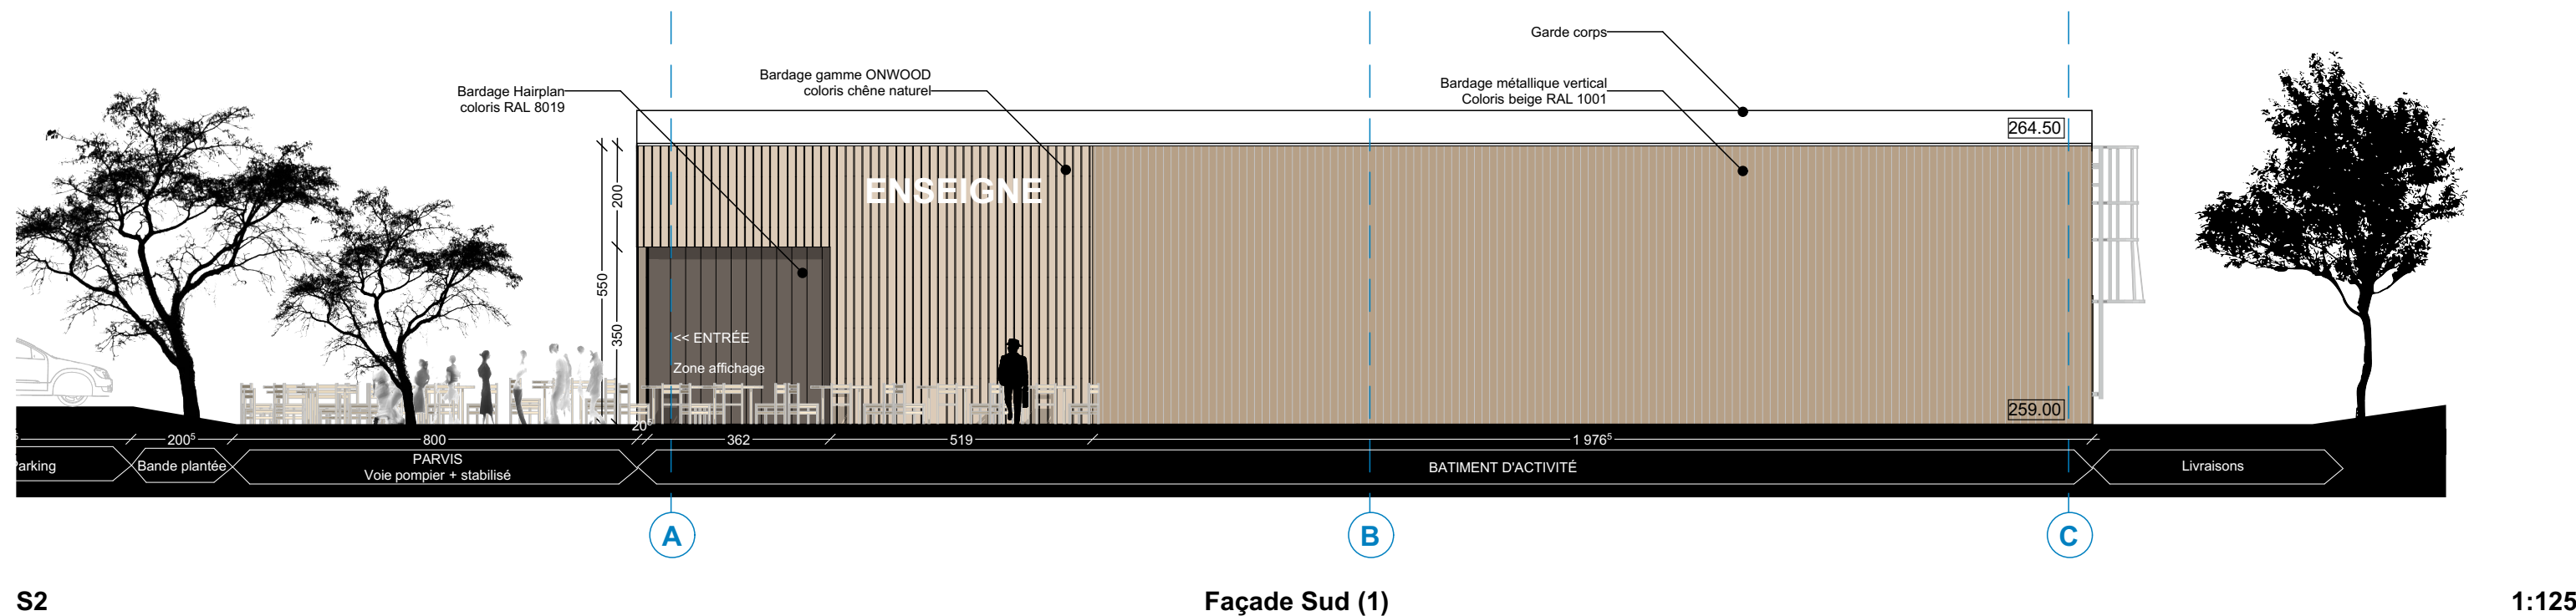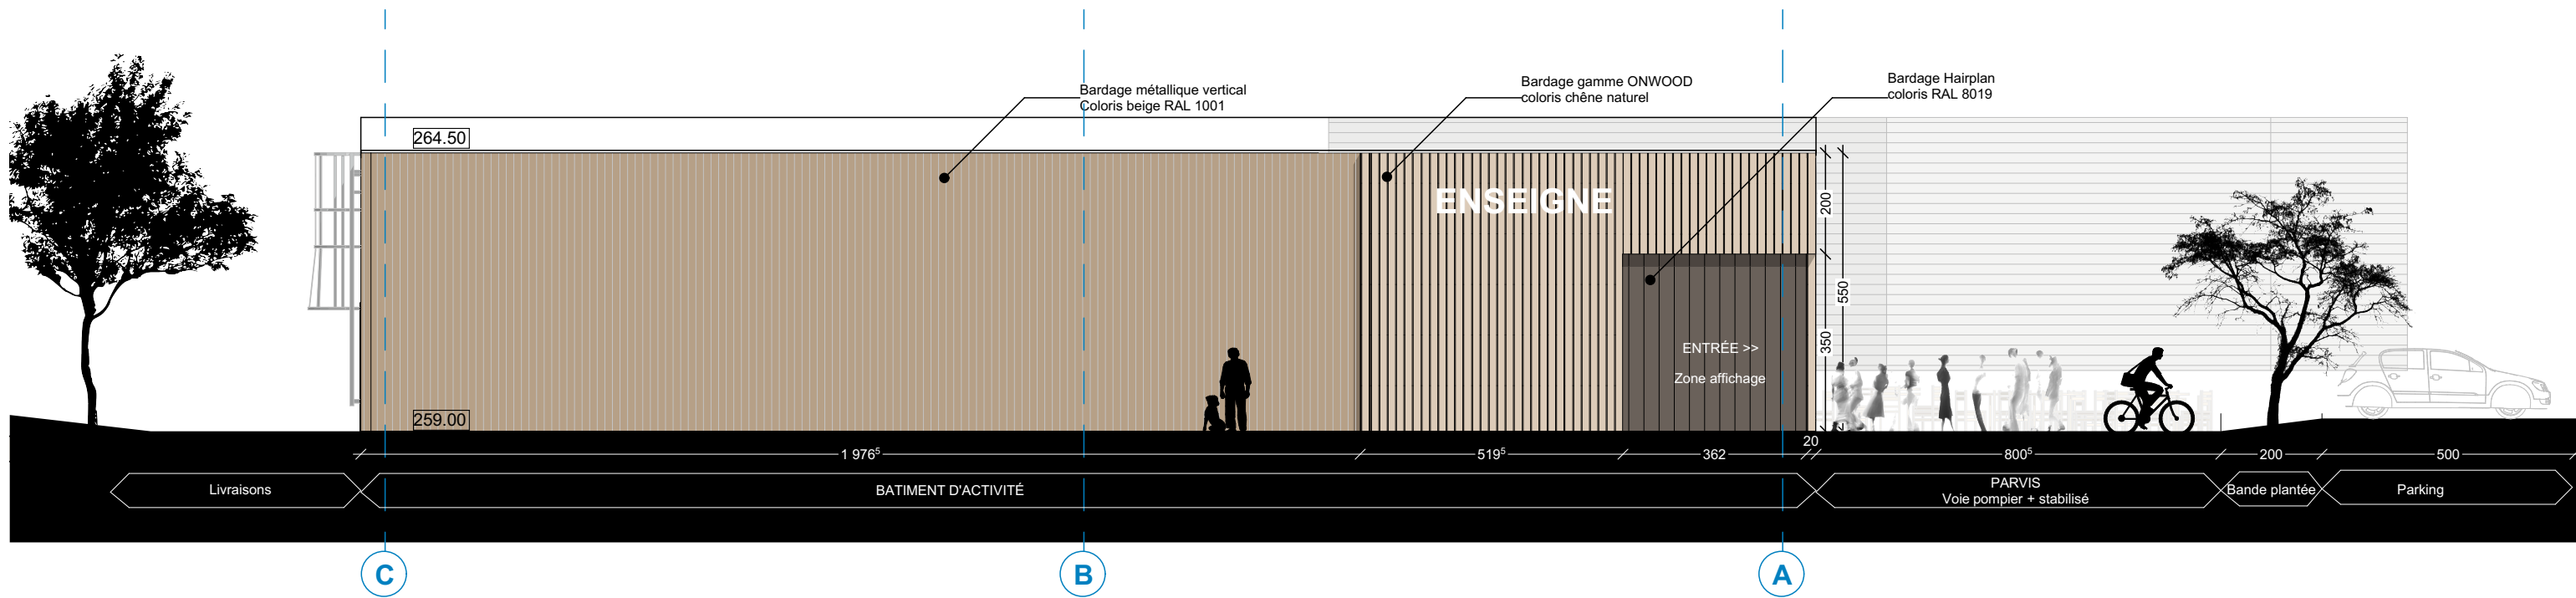

Ouvrage : **Parc d'activité**
Avenue de l'Europe,
71160 DIGOIN

Maître d'ouvrage: **OBAZYNE**
13 Allée de Lasplane
31770 COLOMIERS

AVANT PROJET
Façades Bâtiment d'activité

Echelle : 1:125




LES DROITS INTELLECTUELS DE CE PROJET APPARTIENNENT A :




16 Bis impasse du vallon, 69110 STE FOY LES LYON
06 65 06 28 99 - teg.architecture@gmail.com

Les plans ne peuvent être utilisés pour le chantier et doivent être vérifiés par les entreprises

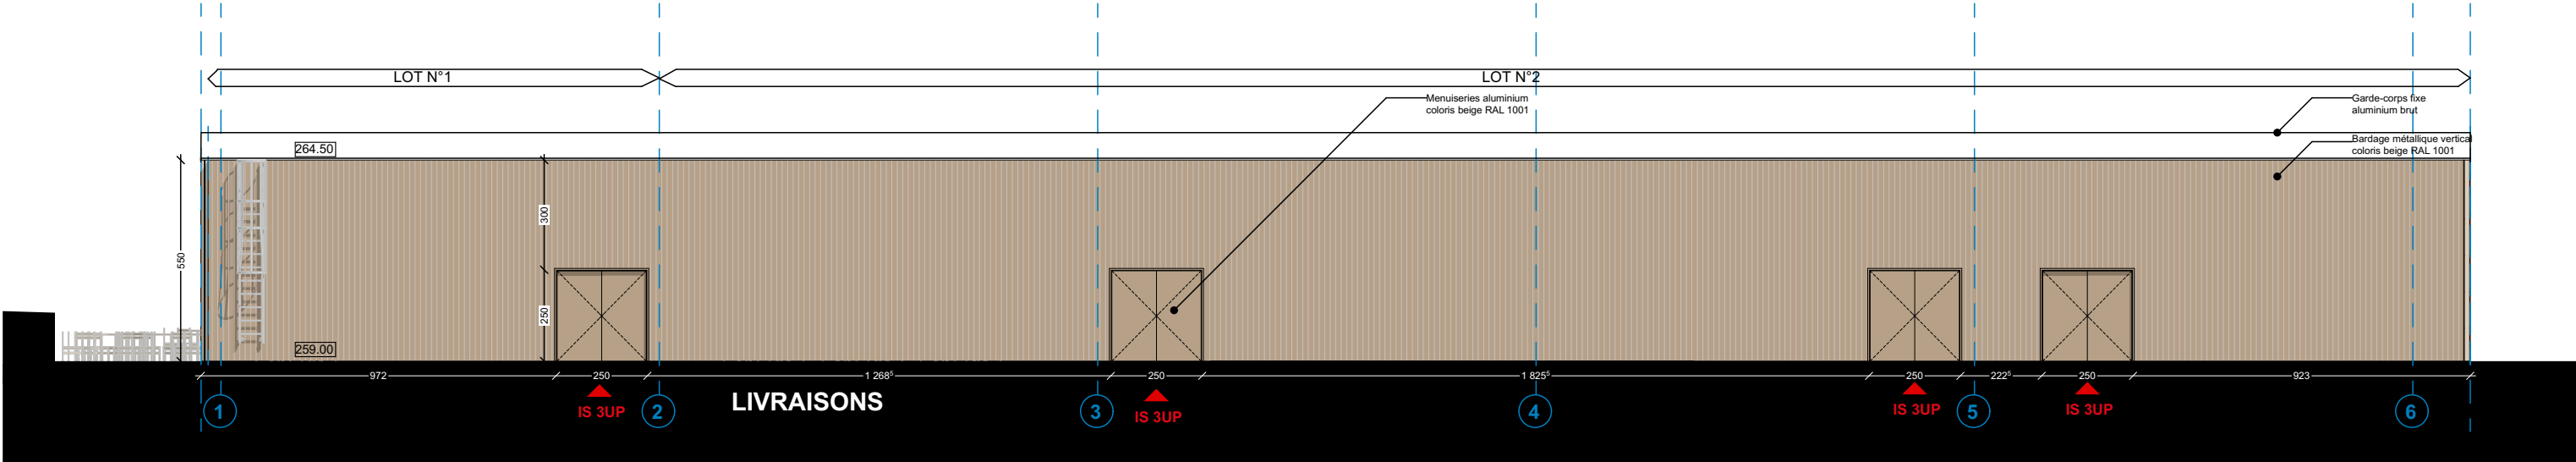

E2 Façade Est (1) 1:175

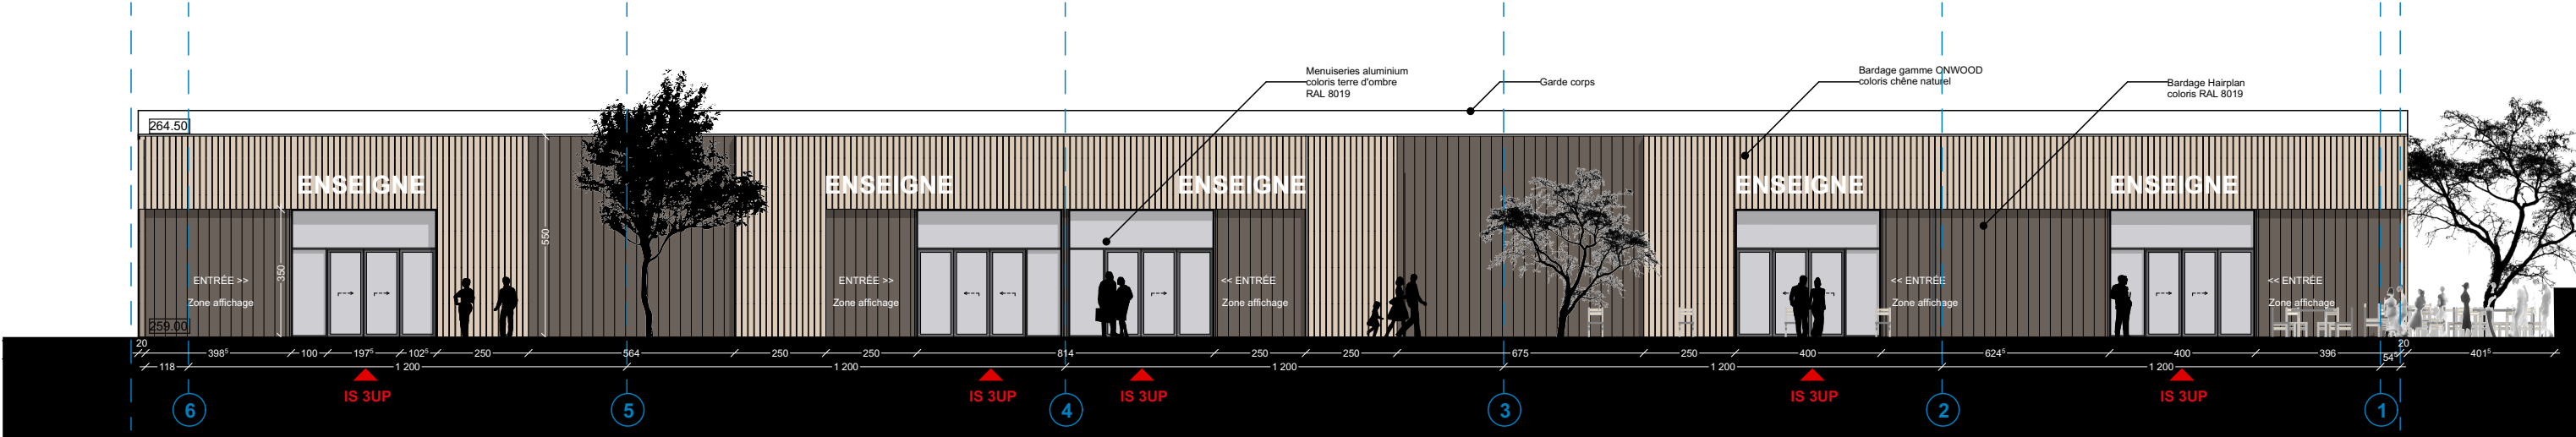

O1 Façade Ouest (1) 1:175

Ouvrage : **Parc d'activité**
Avenue de l'Europe,
71160 DIGOIN

Maître d'ouvrage: **OBAZYNE**
13 Allée de Lasplane
31770 COLOMIERS

AVANT PROJET
Façades Bâtiment d'activité

Echelle : 1:175




LES DROITS INTELLECTUELS DE CE PROJET APPARTIENNENT A :

Teg Architecture

16 Bis impasse du vallon, 69110 STE FOY LES LYON
06 65 06 28 99 - teg.architecture@gmail.com

Les plans ne peuvent être utilisés pour le chantier et doivent être vérifiés par les entreprises

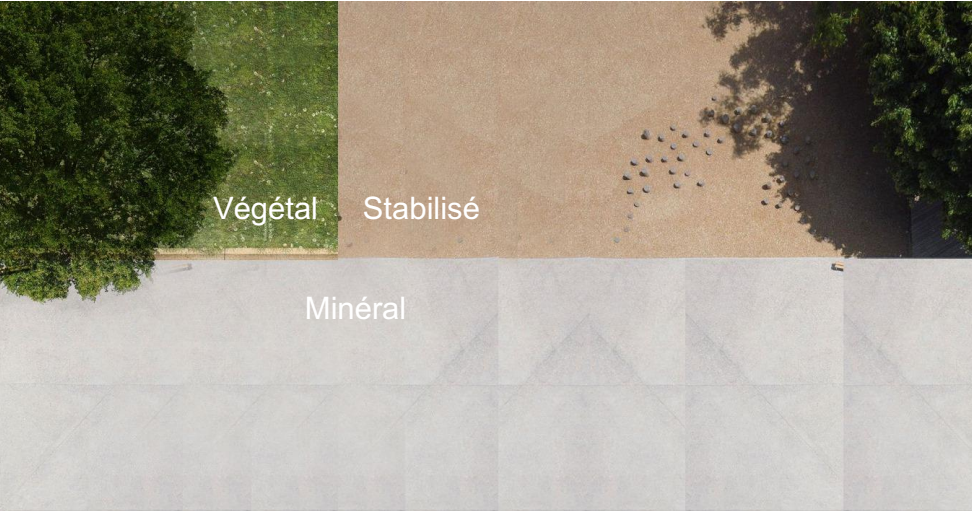

TEXTURES PARVIS



Menuiseries Aluminium
& Bardage façade principale
RAL 8019

Bardage
ONWOOD
Colori chêne clair

Bardage façade arrière
coloris beige
RAL 1001

MATÉRIAUX



RÉFÉRENCE MATÉRIAUX



Ouvrage : **Parc d'activité**
Avenue de l'Europe,
71160 DIGOIN

Maître d'ouvrage: **OBAZYNE**
13 Allée de Lasplane
31770 COLOMIERS

AVANT PROJET
Insertion bâtiment d'activité

Echelle :



LES DROITS INTELLECTUELS DE CE PROJET APPARTIENNENT A :

Teg
Architecture

16 Bis impasse du vallon, 69110 STE FOY LES LYON
06 65 06 28 99 - teg.architecture@gmail.com

Les plans ne peuvent être utilisés pour le chantier et doivent être vérifiés par les entreprises



Ouvrage :

Parc d'activité

Avenue de l'Europe,
71160 DIGOIN

Maître d'ouvrage:

OBAZYNE

13 Allée de Lasplane
31770 COLOMIERS

AVANT PROJET Insertion bâtiment d'activité

Echelle :



LES DROITS INTELLECTUELS DE CE PROJET APPARTIENNENT A :



16 Bis impasse du vallon, 69110 STE FOY LES LYON
06 65 06 28 99 - teg.architecture@gmail.com

Les plans ne peuvent être utilisés pour le chantier et doivent être vérifiés par les entreprises



PC7.1



PC7.2

Ouvrage : **Parc d'activité**
Avenue de l'Europe,
71160 DIGOIN

Maître d'ouvrage: **OBAZYNE**
13 Allée de Lasplane
31770 COLOMIERS

AVANT PROJET
Photos proche

Echelle :



LES DROITS INTELLECTUELS DE CE PROJET APPARTIENNENT A :

Teg Architecture

16 Bis impasse du vallon, 69110 STE FOY LES LYON
06 65 06 28 99 - teg.architecture@gmail.com

Les plans ne peuvent être utilisés pour le chantier et doivent être vérifiés par les entreprises



PC8.1



PC8.2

Ouvrage :

Parc d'activité
Avenue de l'Europe,
71160 DIGOIN

Maître d'ouvrage:

OBAZYNE
13 Allée de Lasplane
31770 COLOMIERS

AVANT PROJET
Photos loin

Echelle :



LES DROITS INTELLECTUELS DE CE PROJET APPARTIENNENT A :

T | Teg
Architecture

16 Bis impasse du vallon, 69110 STE FOY LES LYON
06 65 06 28 99 - teg.architecture@gmail.com

Les plans ne peuvent être utilisés pour le chantier et doivent être vérifiés par les entreprises

