

**DOSSIER DPC**


PLAN DE MASSE

N° Dossier : 24 - 09 - 013 Echelle : 1/200

Date : 12-03-2025

Modification : Indice :

FAS  ESD  APS  AVP  DPC  PRO - DCE  AOR  DCE

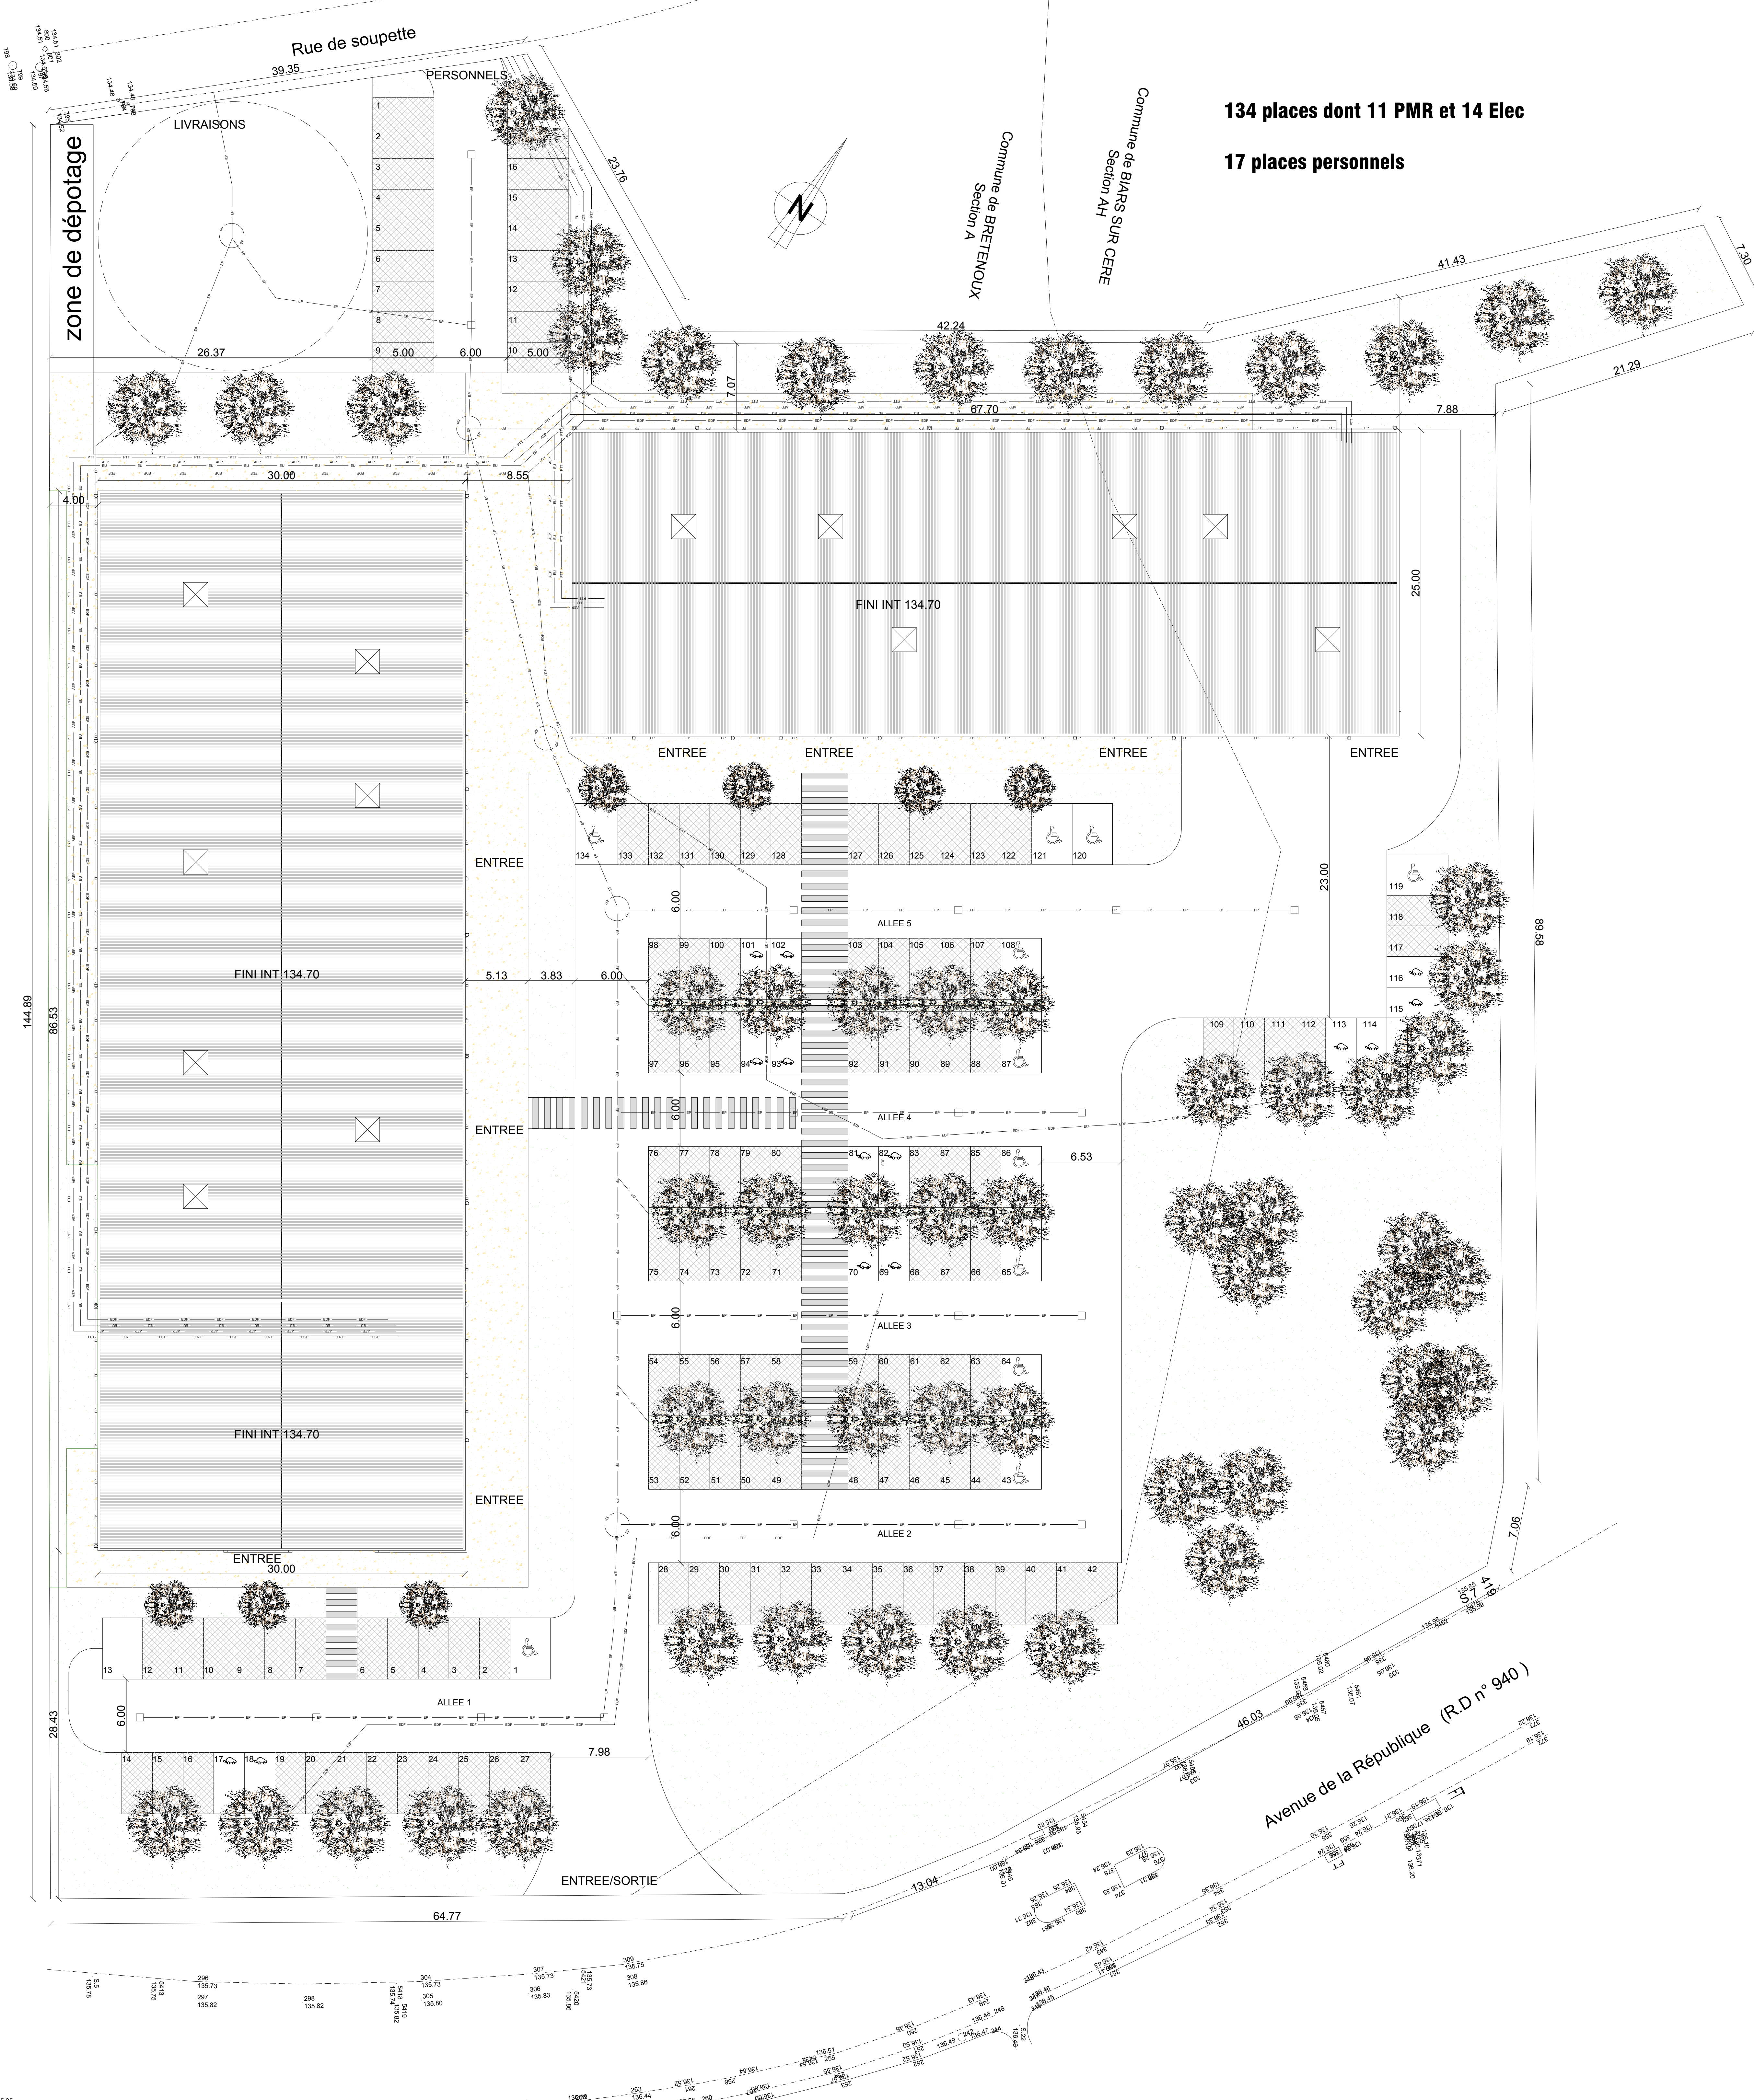

**134 places dont 11 PMR et 14 Elec**  
**17 places personnels**

Avenue de la République (R.D n° 940)