

Ouvrage :

Parc d'activité
224 Avenue Charles de Gaulle,
71000 MACON


Maître d'ouvrage:

PERMIS DE CONSTRUIRE
Page de garde

Echelle :




LES DROITS INTELLECTUELS DE CE PROJET APPARTIENNENT A :
Teg
Architecture
16 Bis impasse du vallon, 69110 STE FOY LES LYON
06 65 06 28 99 - teg.architecture@gmail.com
Les plans ne peuvent être utilisés pour le chantier et doivent être vérifiés par les entreprises

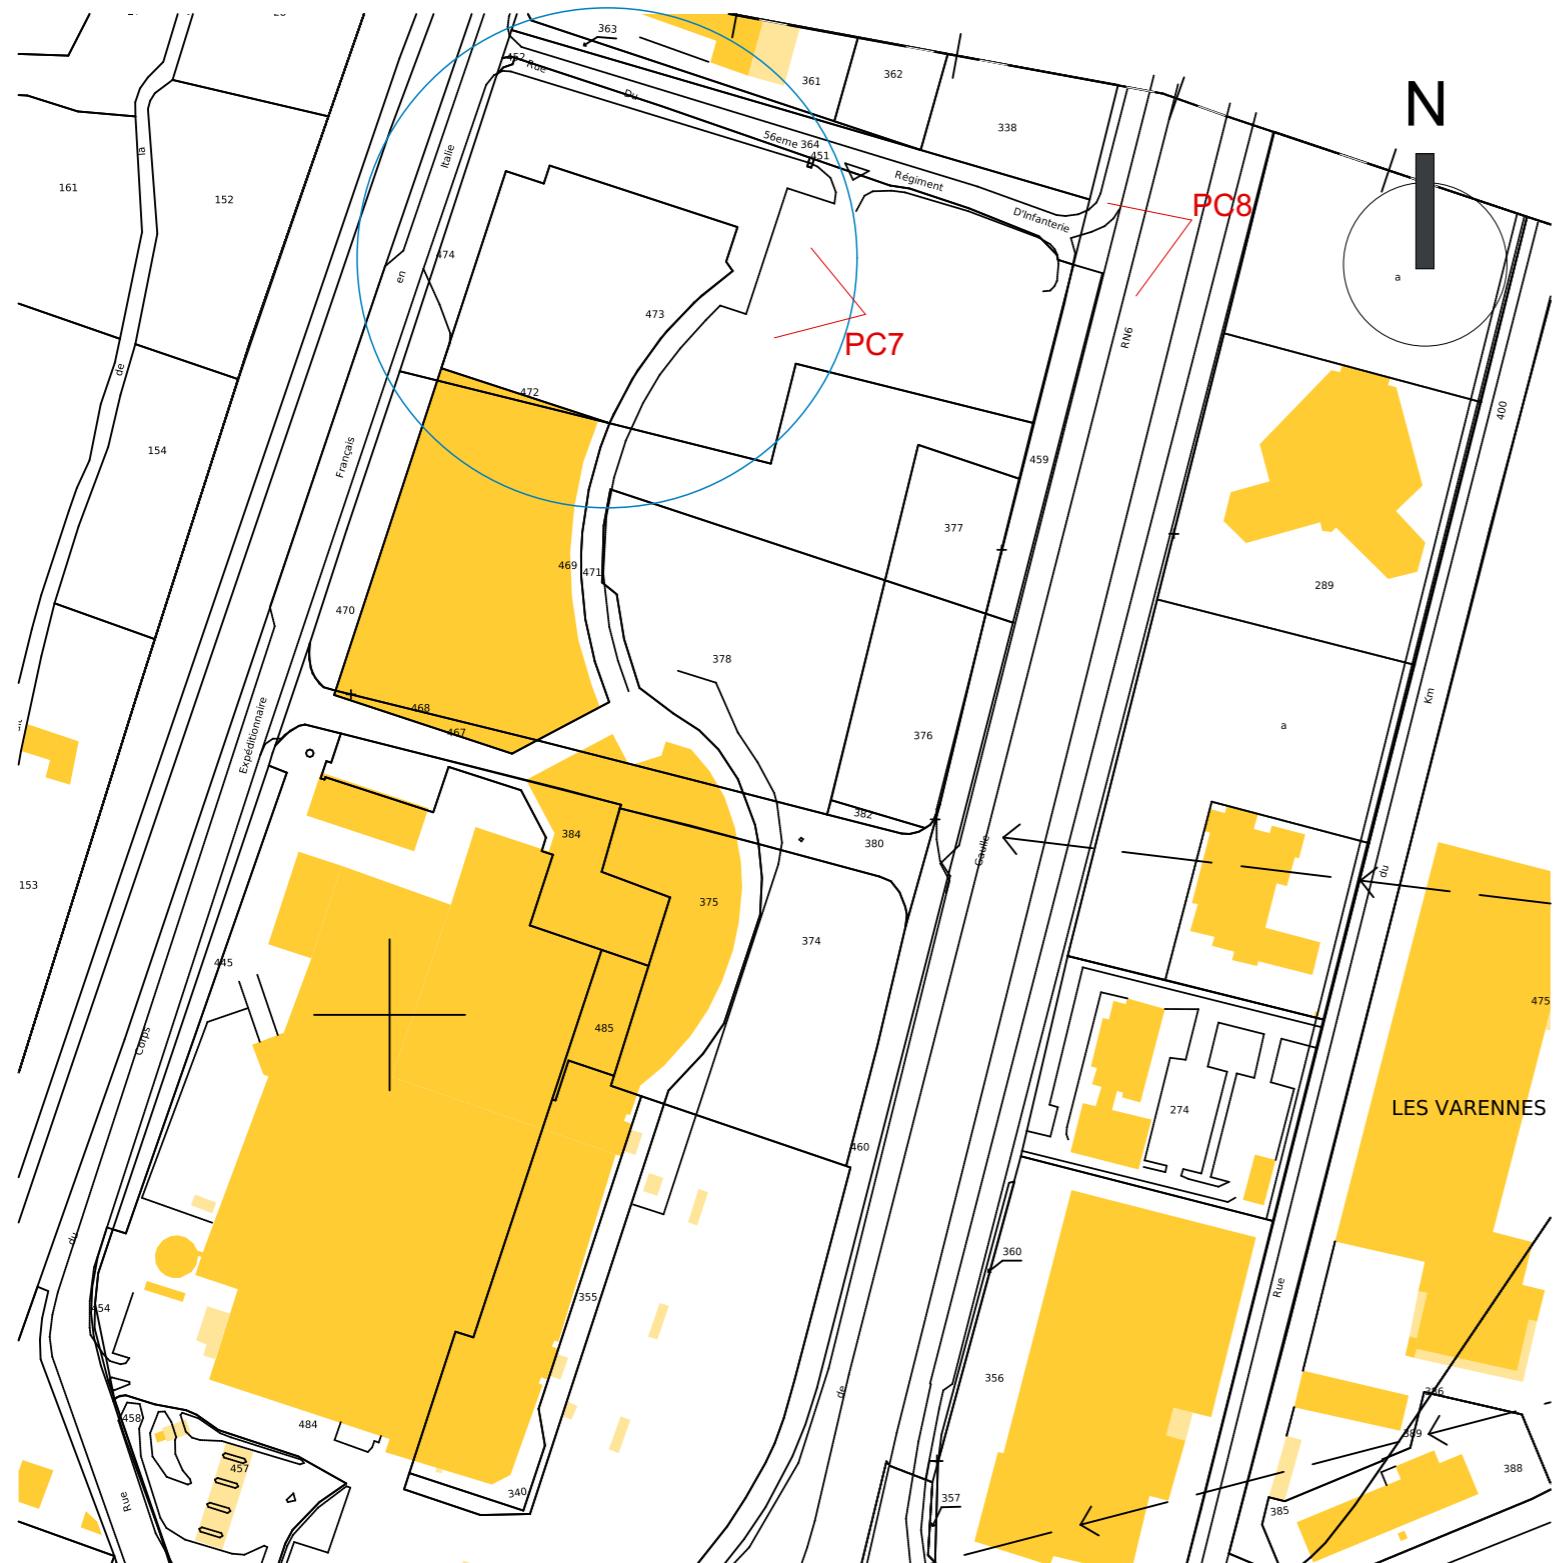


LOT N°1 - Parcelles CZ 473 -474

SURFACE : 5 287 m²

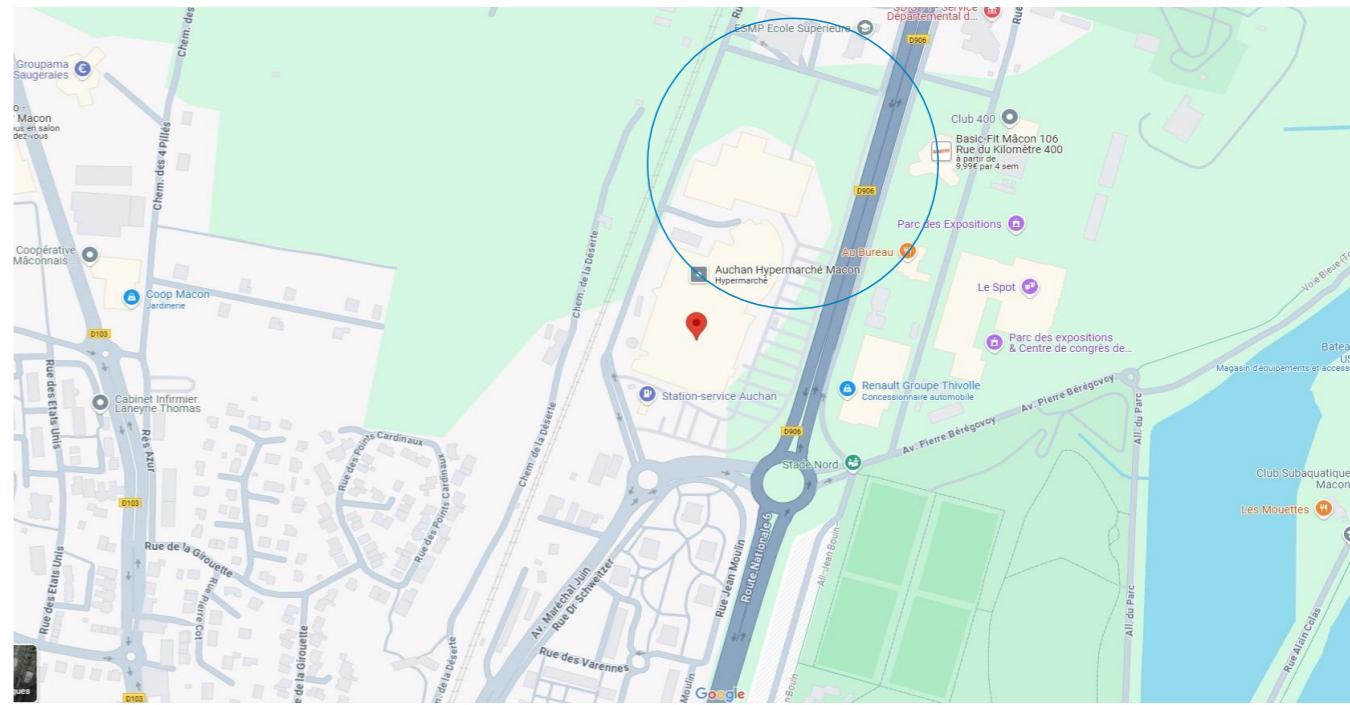

VUE EN PLAN

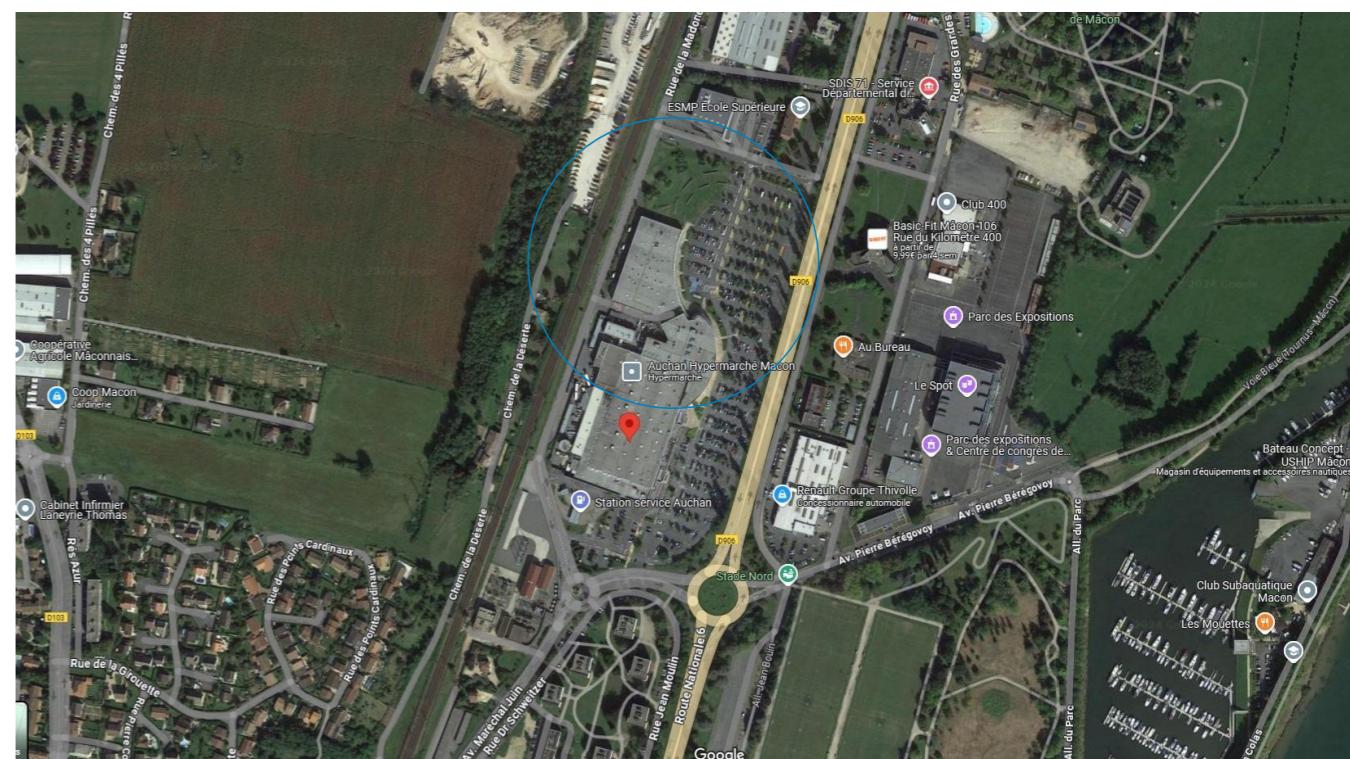

VUE AERIENNE

Ouvrage :

Parc d'activité
224 Avenue Charles de Gaulle,
71000 MACON

PERMIS DE CONSTRUIRE

Plan de situation

Maître d'ouvrage

Echelle : 1:2000




LES DROITS INTELLECTUELS DE CE PROJET APPARTIENNENT A :



16 Bis impasse du vallon, 69110 STE FOY LES LYON
06 65 06 28 99 - teg.architecture@gmail.com

Les plans ne peuvent être utilisés pour le chantier et doivent être vérifiés par les entreprises

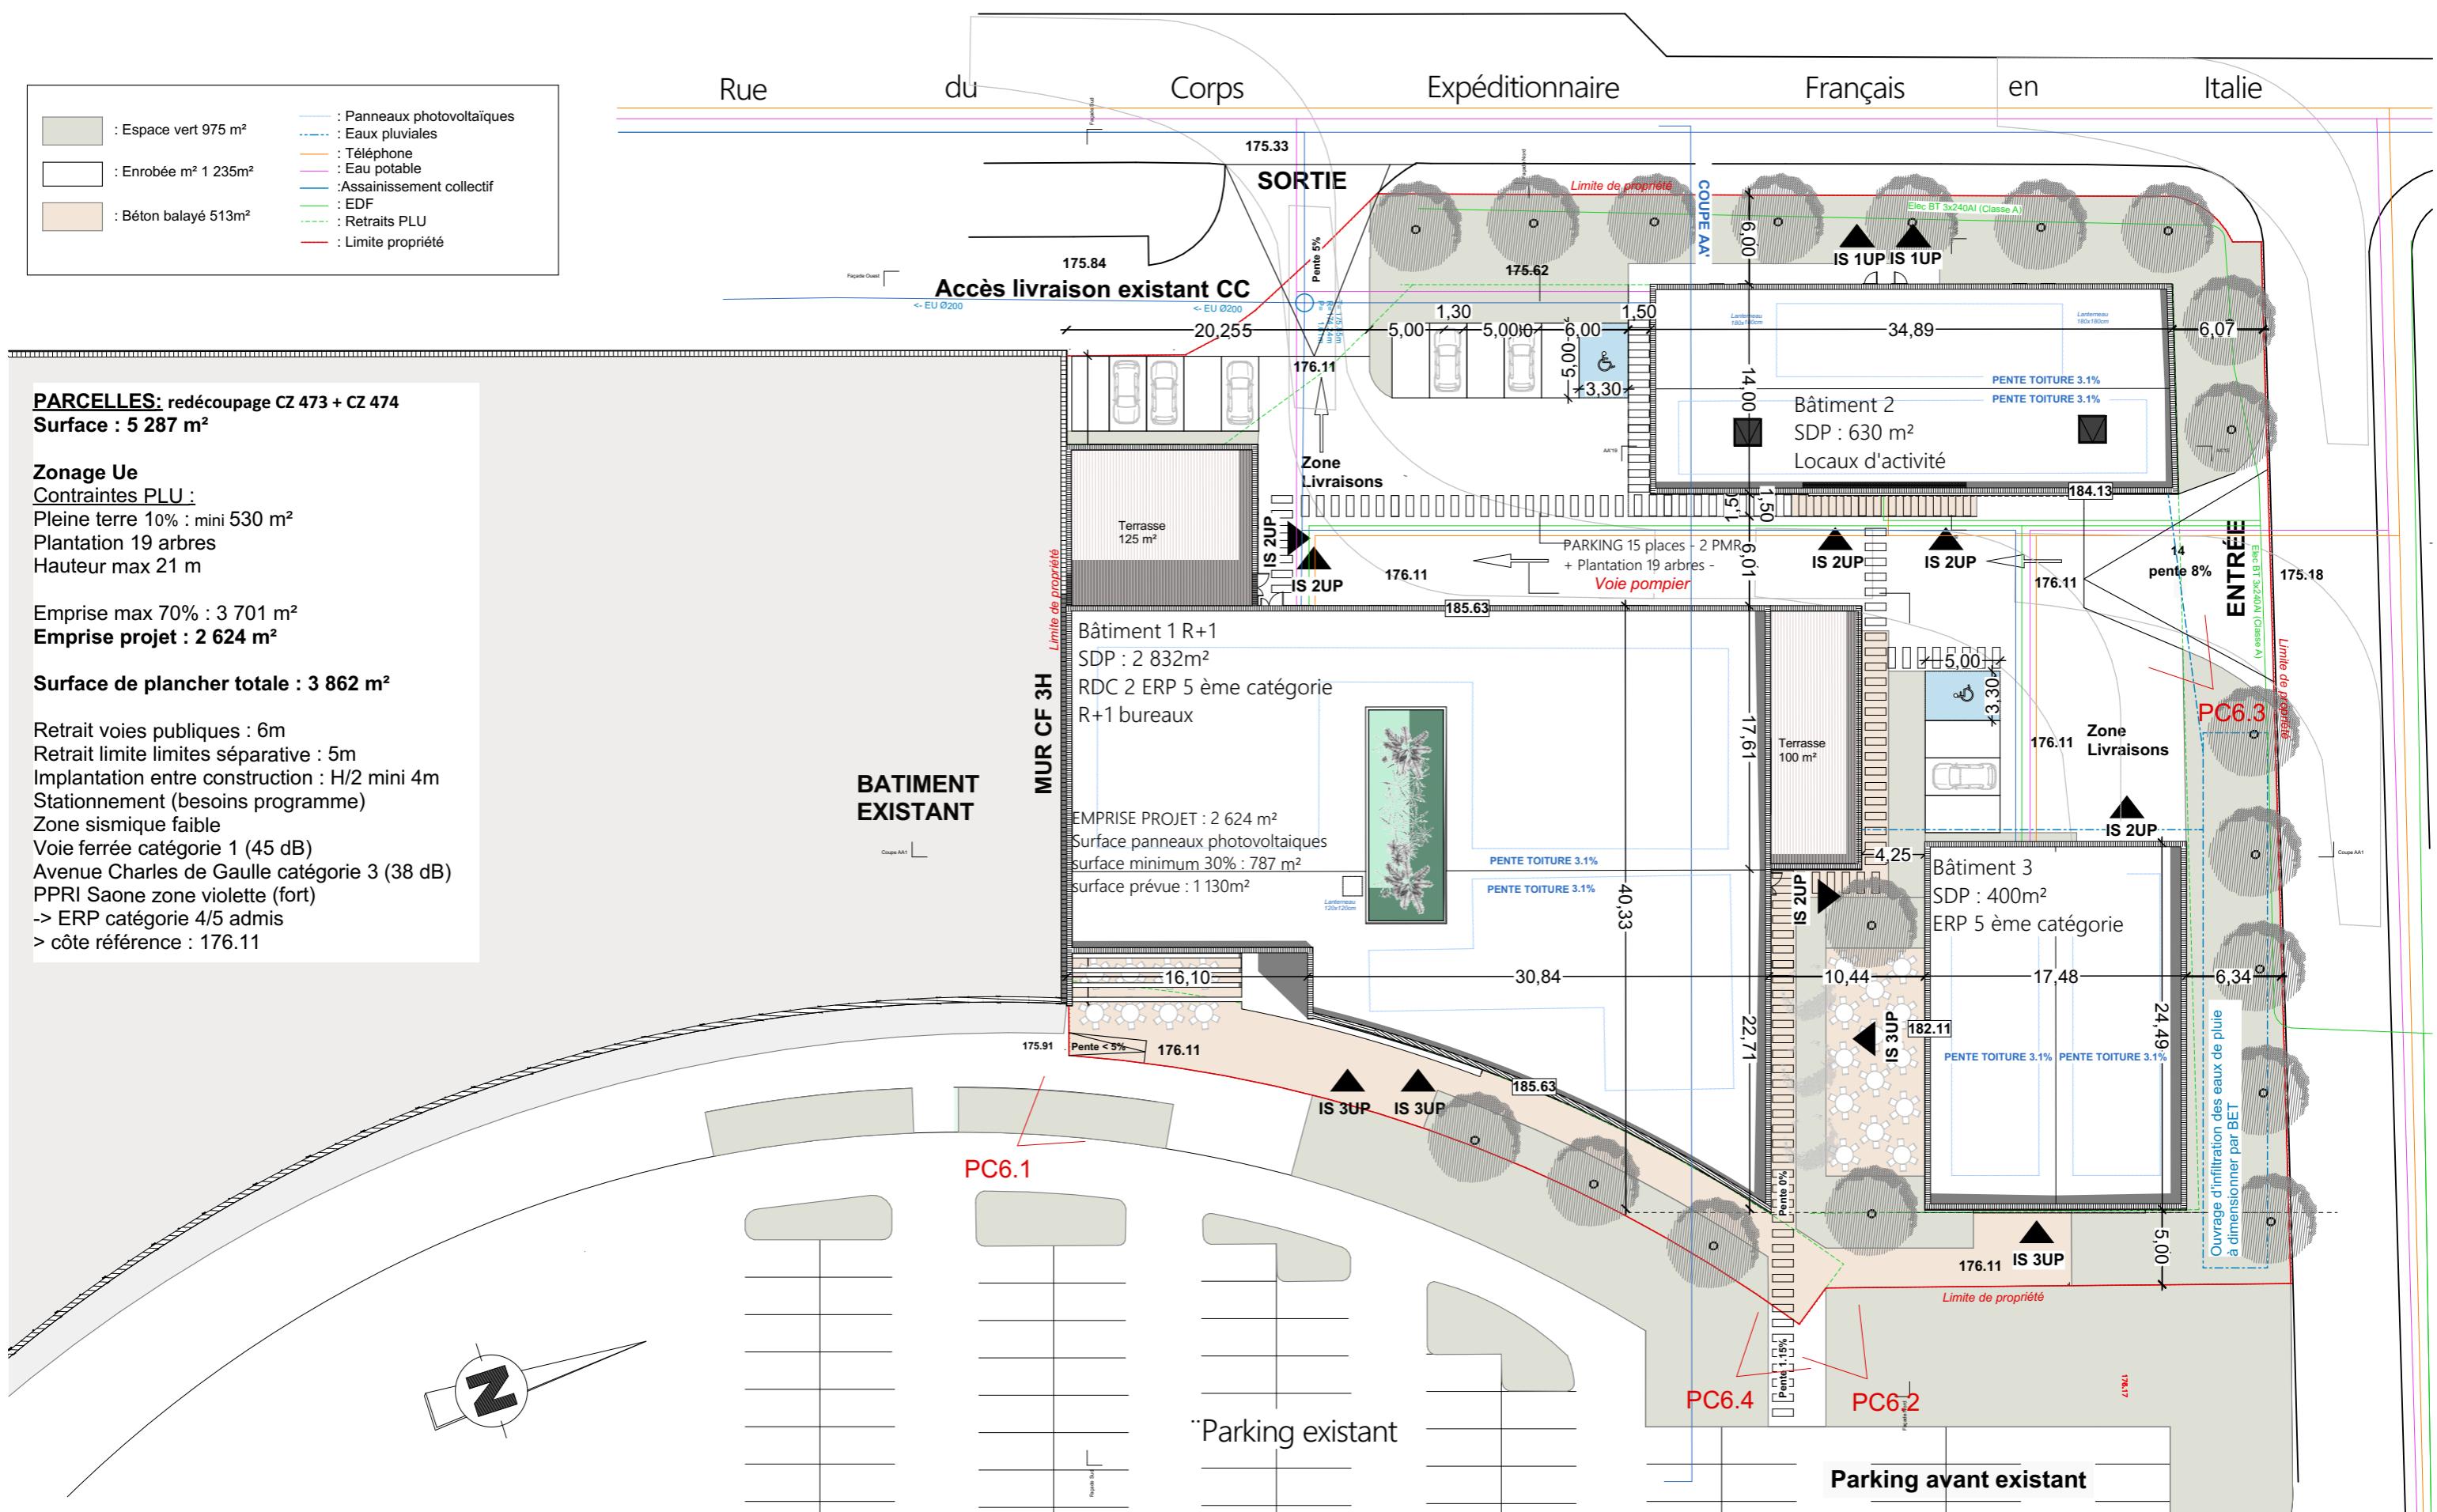

Ouvrage :

Parc d'activité
224 Avenue Charles de Gaulle,
71000 MACON

PERMIS DE CONSTRUIRE

Plan de masse 400

Echelle : 1:400




LES DROITS INTELLECTUELS DE CE PROJET APPARTIENNENT A :



16 Bis impasse du vallon, 69110 STE FOY LES LYON
06 65 06 28 99 - teg.architecture@gmail.com

Les plans ne peuvent être utilisés pour le chantier et doivent être vérifiés par les entreprises

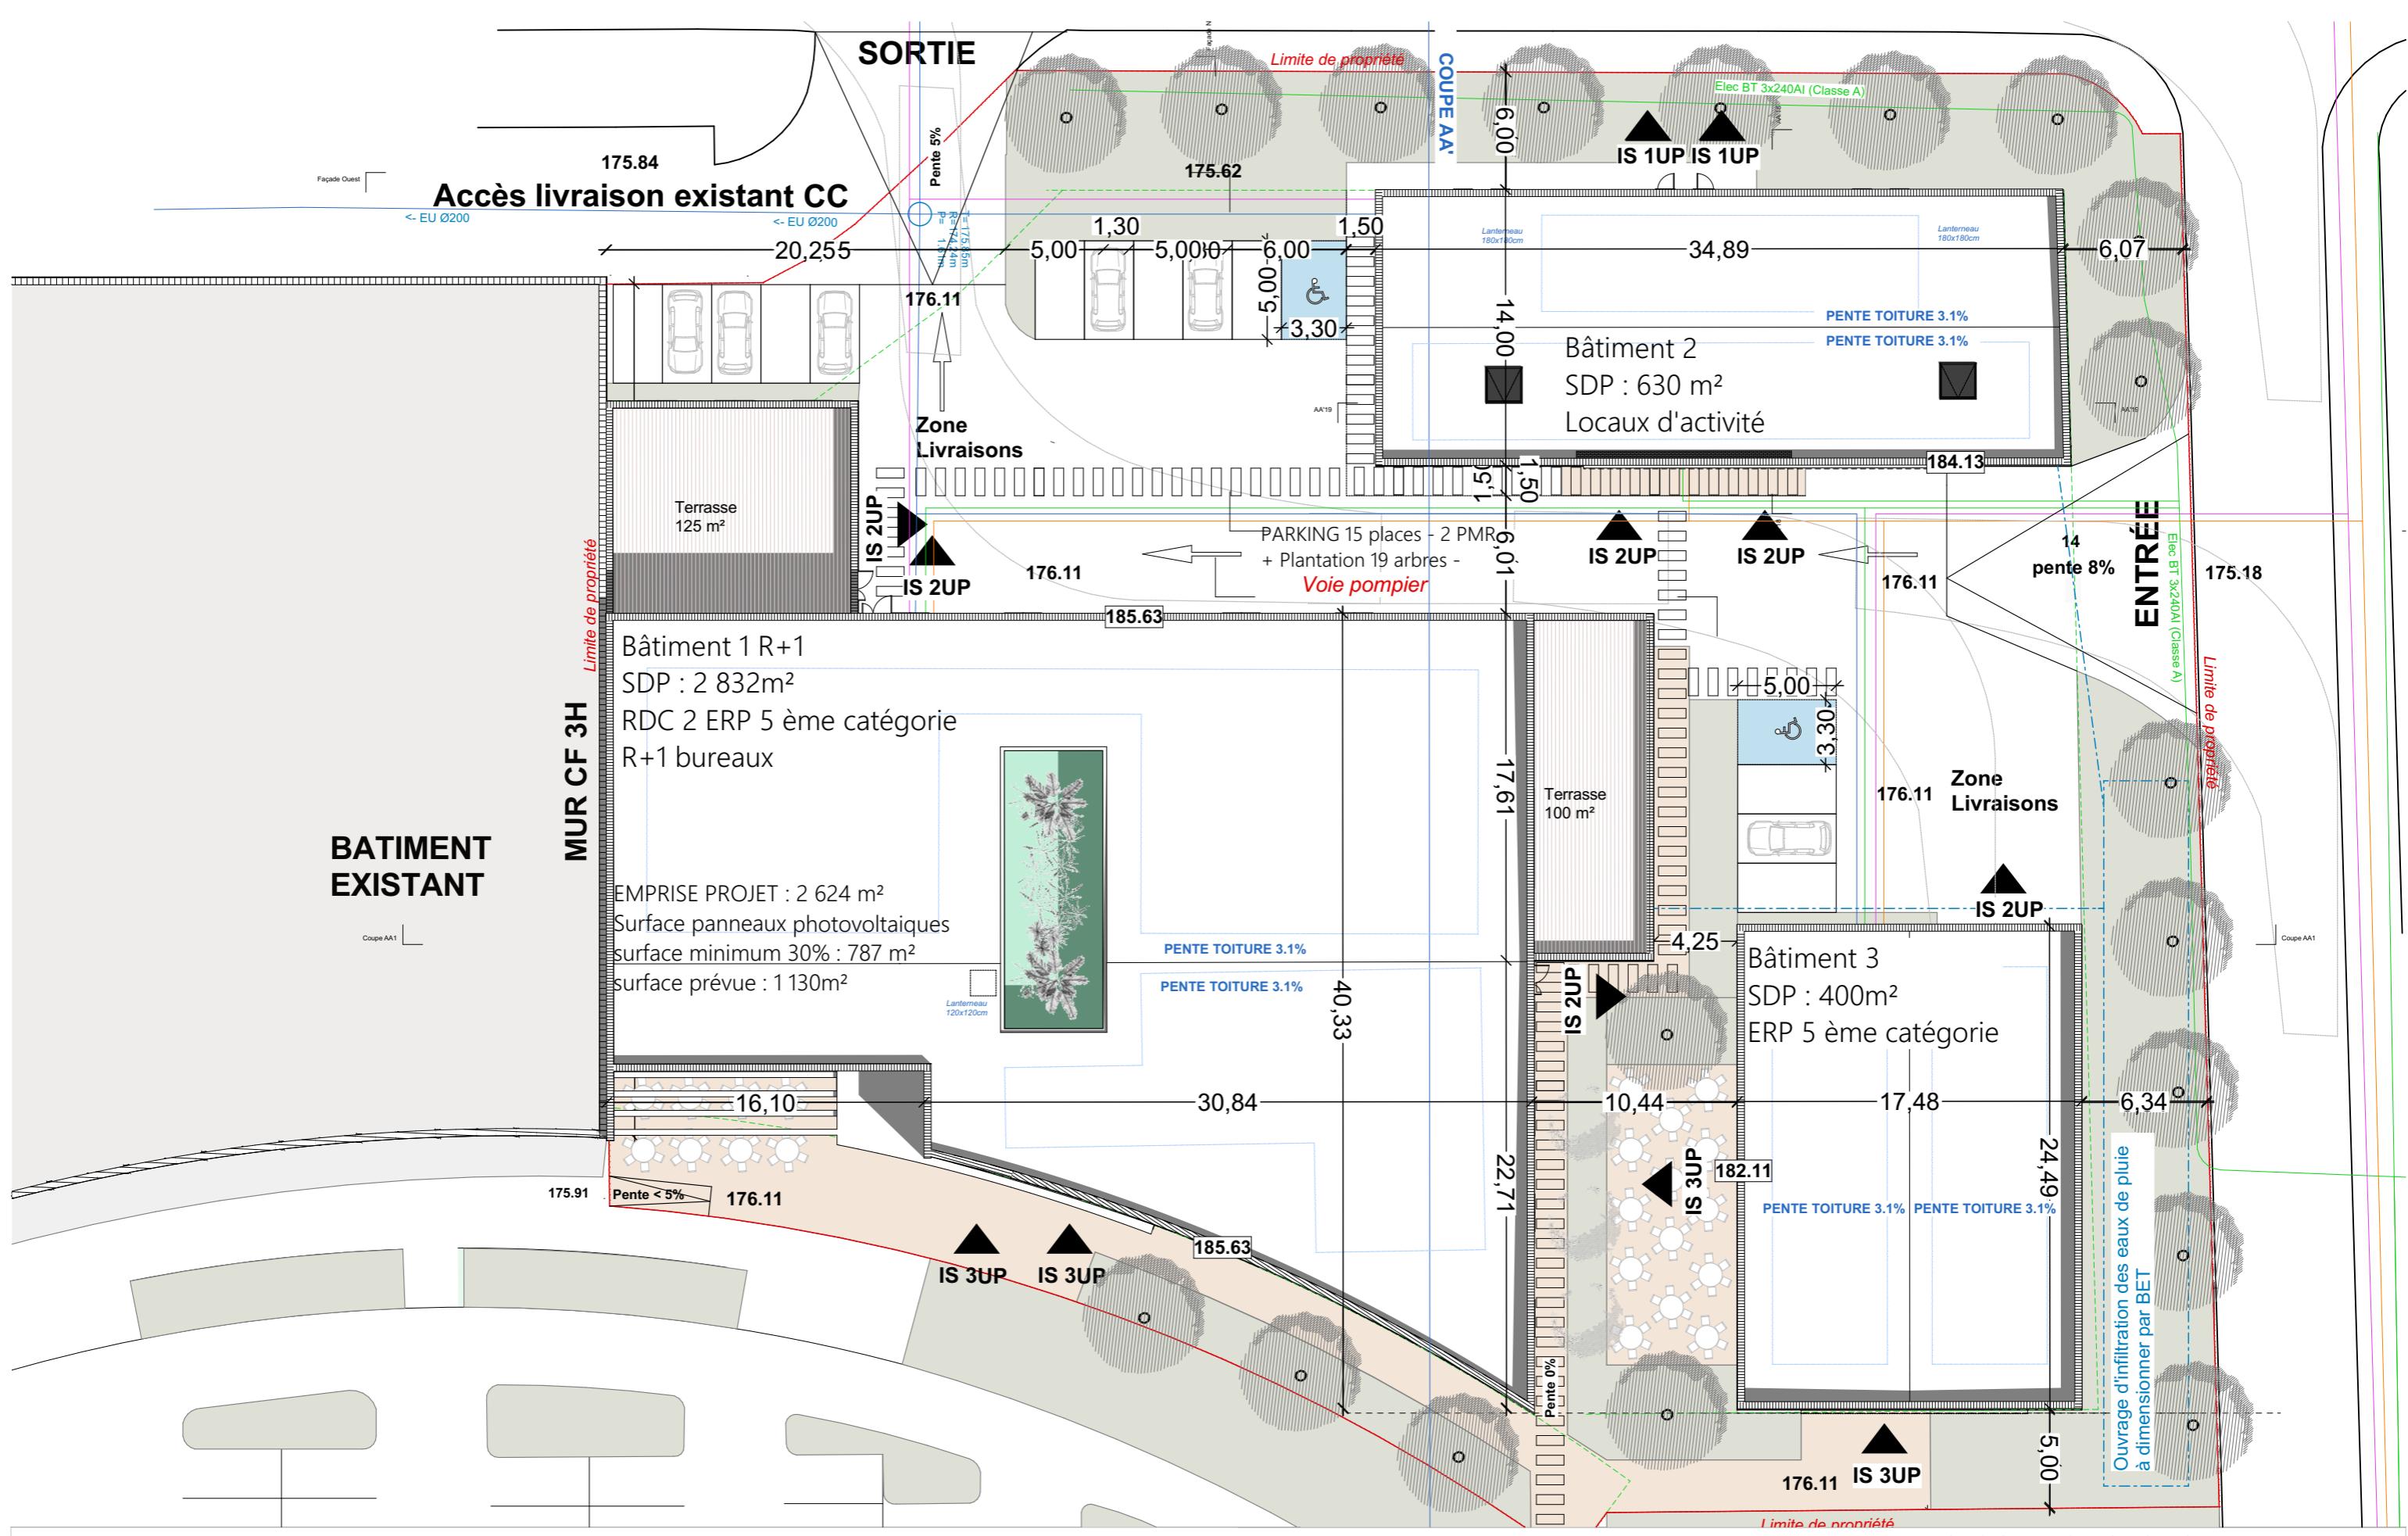

Ouvrage :

Parc d'activité
224 Avenue Charles de Gaulle,
71000 MACON

PERMIS DE CONSTRUIRE

Plan masse 300

Maître d'ouvrage:

Echelle : 1:300



LES DROITS INTELLECTUELS DE CE PROJET APPARTIENNENT A :



16 Bis impasse du vallon, 69110 STE FOY LES LYON
06 65 06 28 99 - teg.architecture@gmail.com

Les plans ne peuvent être utilisés pour le chantier et doivent être vérifiés par les entreprises



Ouvrage :

Parc d'activité
224 Avenue Charles de Gaulle,
71000 MACON

Maître d'ouvrage:

PERMIS DE CONSTRUIRE
Insertion bâtiment 1

Echelle :


Obazyne
PROMOTEUR DE VALEURS

 **APC**
INGÉNIERIE
Aménagement - Projet - Construction
240 rue des carrières - 69440 TAUZYERS
contact@apc-ingenerie.fr

LES DROITS INTELLECTUELS DE CE PROJET APPARTIENNENT A :

Teg
Architecture
16 Bis impasse du vallon, 69110 STE FOY LES LYON
06 65 06 28 99 - teg.architecture@gmail.com
Les plans ne peuvent être utilisés pour le chantier et doivent être vérifiés par les entreprises



Ouvrage :

Parc d'activité
224 Avenue Charles de Gaulle,
71000 MACON

Maître d'ouvrage:

PERMIS DE CONSTRUIRE
Insertion bâtiment 1

Echelle :

Obazyne
PROMOTEUR DE VALEURS

APC
INGÉNIERIE
Aménagement - Projet - Construction
240 rue des carrières - 69440 TAUDEMERS
contact@apc-ingenerie.fr

LES DROITS INTELLECTUELS DE CE PROJET APPARTIENNENT A :
Teg
Architecture
16 Bis impasse du vallon, 69110 STE FOY LES LYON
06 65 06 28 99 - teg.architecture@gmail.com
Les plans ne peuvent être utilisés pour le chantier et doivent être vérifiés par les entreprises



Ouvrage :

Parc d'activité
224 Avenue Charles de Gaulle,
71000 MACON

Maître d'ouvrage:

PERMIS DE CONSTRUIRE
Insertion Bâtiment 2

Echelle :


Obazyne
PROMOTEUR DE VALEURS


APC
INGÉNIERIE
Aménagement - Projet - Construction
240 rue des carrières - 69440 TAUDEMERS
contact@apc-ingenerie.fr

LES DROITS INTELLECTUELS DE CE PROJET APPARTIENNENT A :

16 Bis impasse du vallon, 69110 STE FOY LES LYON
06 65 06 28 99 - teg.architecture@gmail.com
Les plans ne peuvent être utilisés pour le chantier et doivent être vérifiés par les entreprises



Ouvrage :

Parc d'activité
224 Avenue Charles de Gaulle,
71000 MACON

Maître d'ouvrage:

PERMIS DE CONSTRUIRE
Insertion Bâtiment 3

Echelle :


Obazyne
PROMOTEUR DE VALEURS


APC
INGÉNIERIE
Aménagement - Projet - Construction
240 rue des carrières - 69440 TAUVERNAIS
contact@apc-ingenerie.fr

LES DROITS INTELLECTUELS DE CE PROJET APPARTIENNENT A :

Teg
Architecture
16 Bis impasse du vallon, 69110 STE FOY LES LYON
06 65 06 28 99 - teg.architecture@gmail.com
Les plans ne peuvent être utilisés pour le chantier et doivent être vérifiés par les entreprises



Ouvrage :

Parc d'activité
224 Avenue Charles de Gaulle,
71000 MACON

Maître d'ouvrage:

PERMIS DE CONSTRUIRE
Photos proche

Echelle :


Obazyne
PROMOTEUR DE VALEURS


APC
INGÉNIERIE
Aménagement - Projet - Construction
240 rue des carrières - 69440 TAUVERNAIS
contact@apc-ingenieure.fr

LES DROITS INTELLECTUELS DE CE PROJET APPARTIENNENT A :

Teg
Architecture
16 Bis impasse du vallon, 69110 STE FOY LES LYON
06 65 06 28 99 - teg.architecture@gmail.com
Les plans ne peuvent être utilisés pour le chantier et doivent être vérifiés par les entreprises



Ouvrage :

Parc d'activité
224 Avenue Charles de Gaulle,
71000 MACON

Maître d'ouvrage:

PERMIS DE CONSTRUIRE
Photos loin

Echelle :


Obazyne
PROMOTEUR DE VALEURS


APC
INGÉNIERIE
Aménagement - Projet - Construction
343 rue des carrières - 69440 TAUDEM
contact@apc-ingenerie.fr

LES DROITS INTELLECTUELS DE CE PROJET APPARTIENNENT A :

Teg
Architecture
16 Bis impasse du vallon, 69110 STE FOY LES LYON
06 65 06 28 99 - teg.architecture@gmail.com
Les plans ne peuvent être utilisés pour le chantier et doivent être vérifiés par les entreprises